



0 0,25 0,5 1 Kilomètre



Projet de règlement 1103-78
article 14 (section 1)

 Zones concernées
 Zones contiguës


SERVICE DE L'AMÉNAGEMENT DU TERRITOIRE
Date: Décembre 2024
Préparé par: Martin Fafard
Approuvé par: Didier Ricard-Tremblay



Projet de règlement 1103-78
article 14 (section 2)

- Zones concernées
- Zones contiguës

SERVICE DE L'AMÉNAGEMENT DU TERRITOIRE
Date: Décembre 2024
Préparé par: Martin Fafard
Approuvé par: Didier Ricard-Tremblay

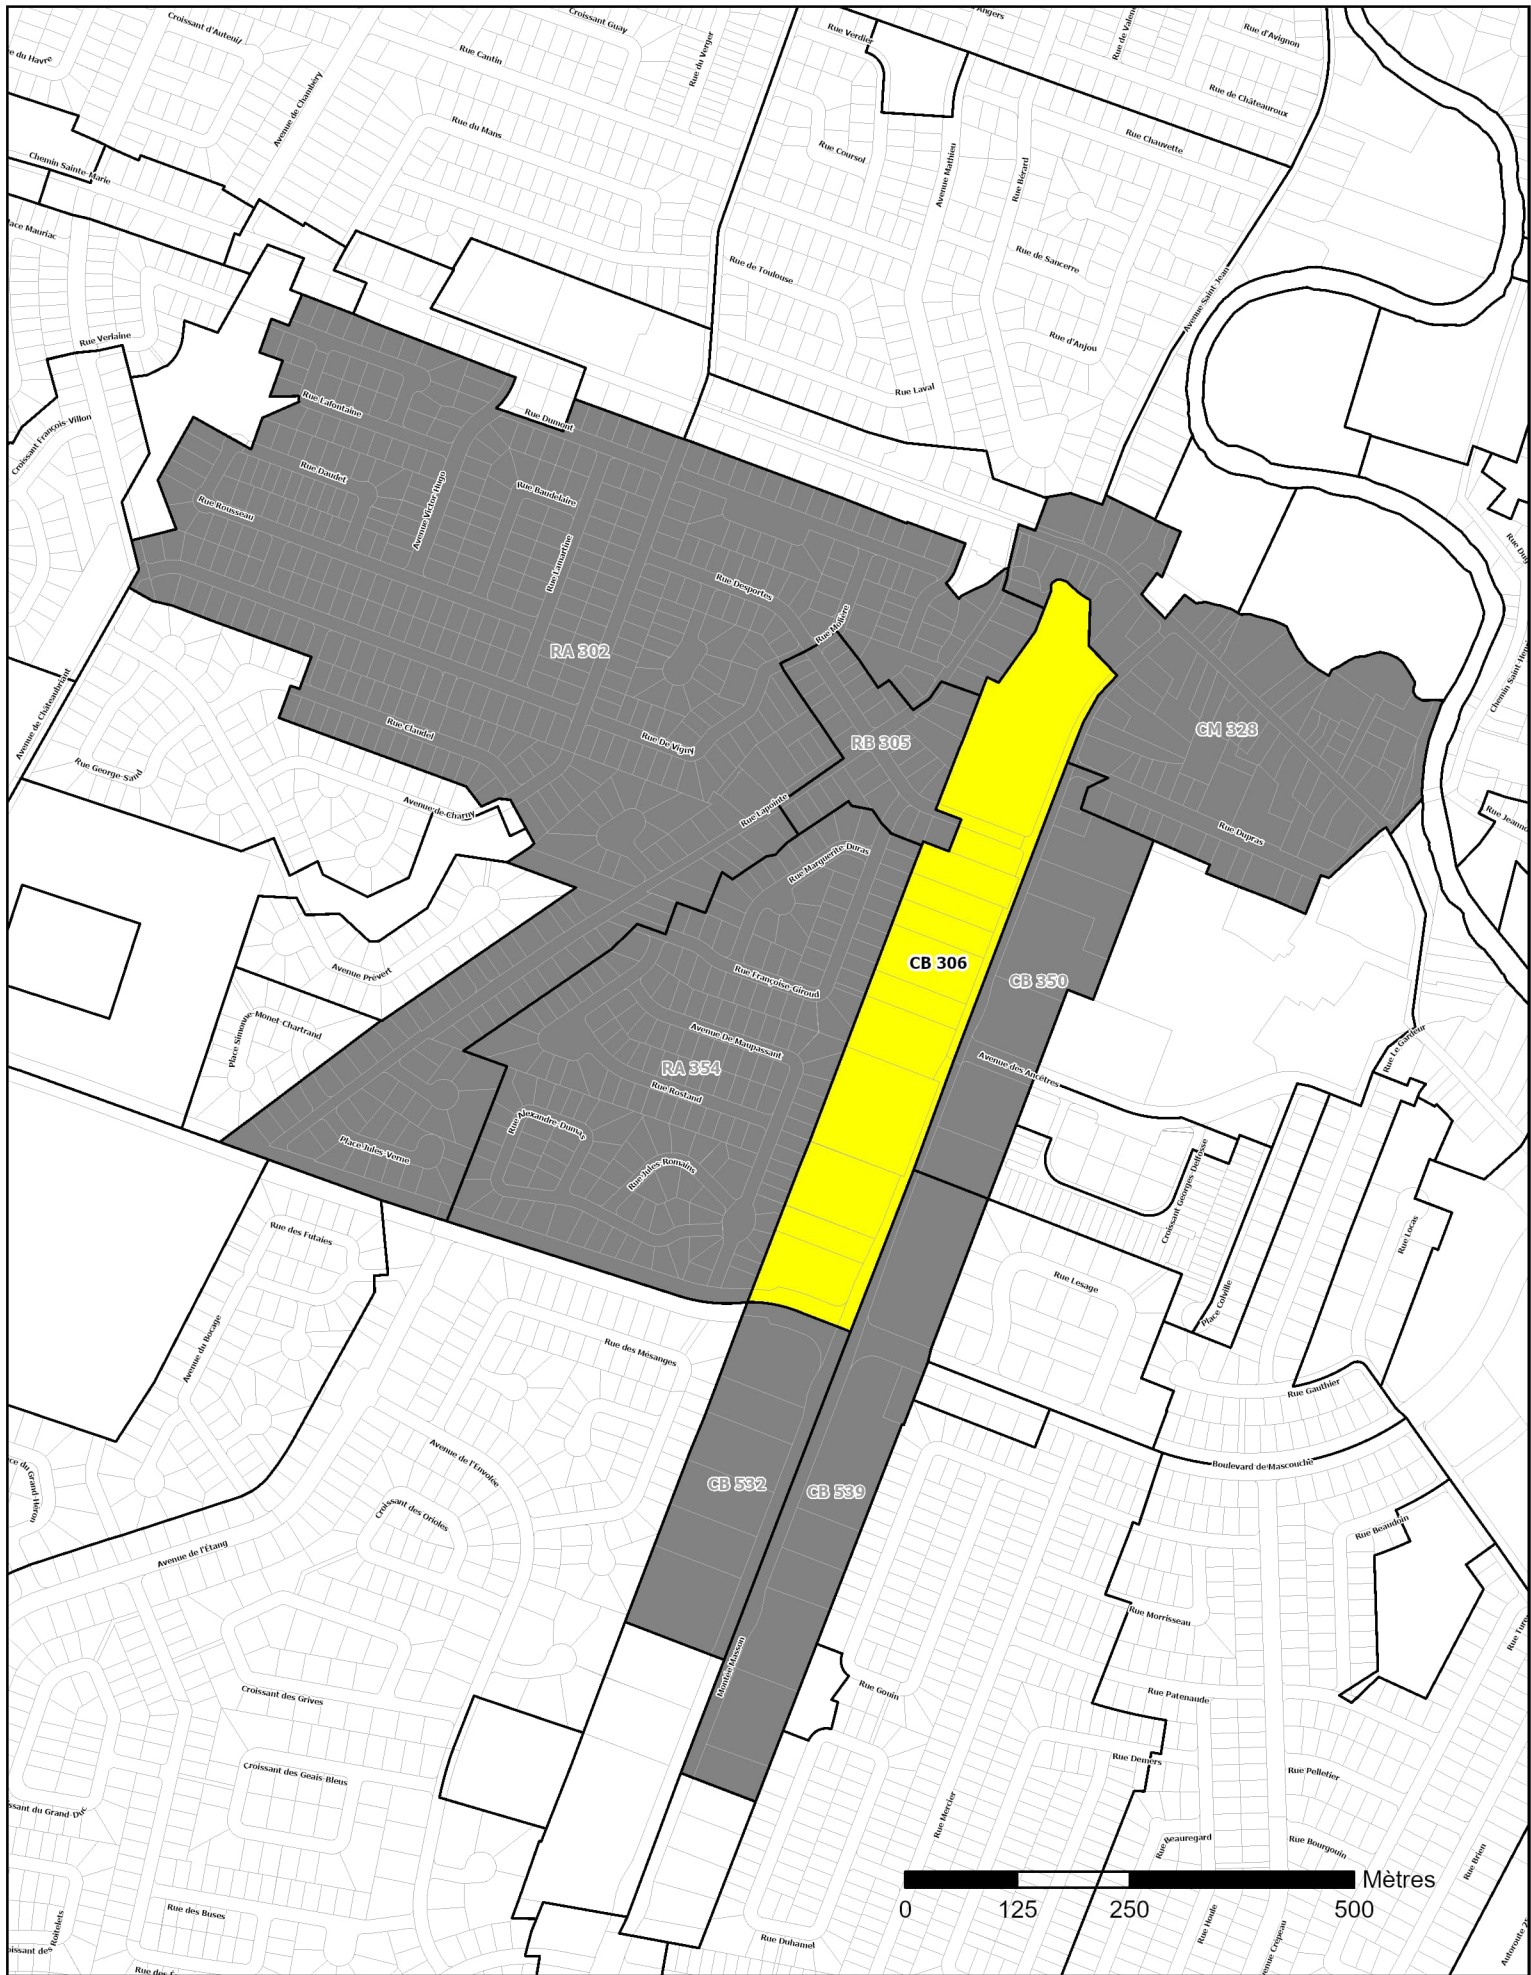

**Projet de règlement 1103-78
article 15**

- Zone concernée
- Zones contiguës

SERVICE DE L'AMÉNAGEMENT DU TERRITOIRE
Date: Décembre 2024
Préparé par: Martin Fafard
Approuvé par: Didier Ricard-Tremblay



Projet de règlement 1103-78
article 16

- Zone concernée
- Zones contiguës

SERVICE DE L'AMÉNAGEMENT DU TERRITOIRE
Date: Décembre 2024
Préparé par: Martin Fafard
Approuvé par: Didier Ricard-Tremblay



Projet de règlement 1103-78
article 17

- Zone concernée
- Zones contiguës


SERVICE DE L'AMÉNAGEMENT DU TERRITOIRE
Date: Décembre 2024
Préparé par: Martin Fafard
Approuvé par: Didier Ricard-Tremblay



Projet de règlement 1103-78
article 18

- Zone concernée
- Zones contiguës

SERVICE DE L'AMÉNAGEMENT DU TERRITOIRE
Date: Décembre 2024
Préparé par: Martin Fafard
Approuvé par: Didier Ricard-Tremblay

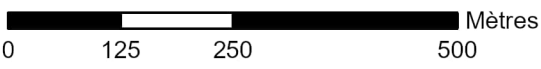



Projet de règlement 1103-78
 article 20

- Zone concernée
- Zones contiguës

SERVICE DE L'AMÉNAGEMENT DU TERRITOIRE
 Date: Décembre 2024
 Préparé par: Martin Fafard
 Approuvé par: Didier Ricard-Tremblay

0 125 250 500 Mètres

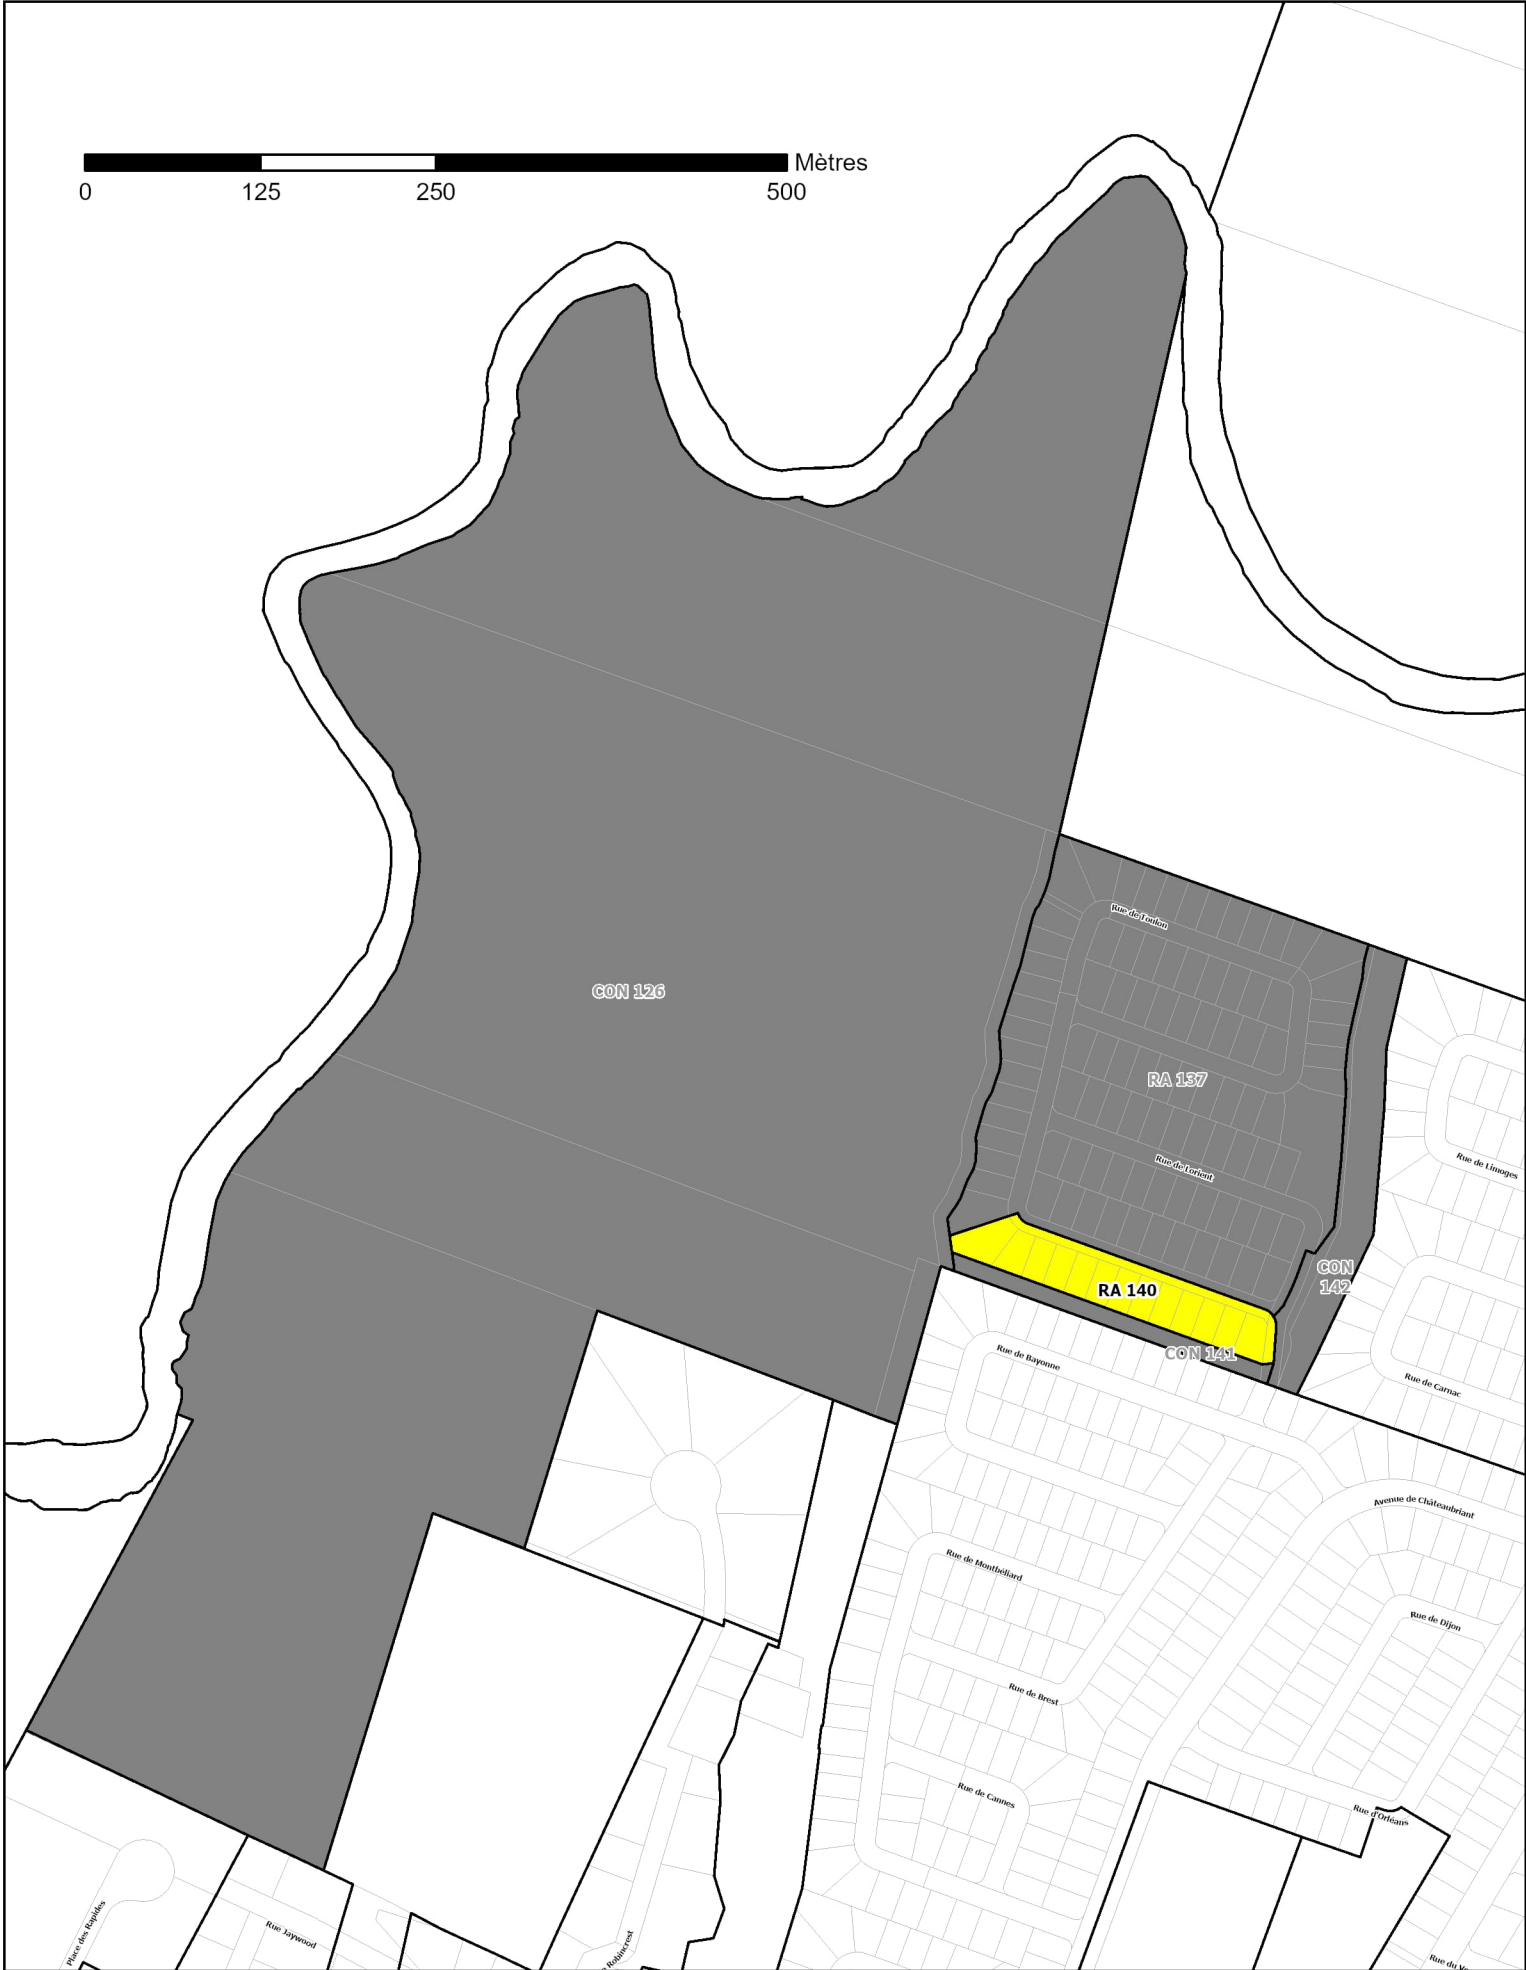


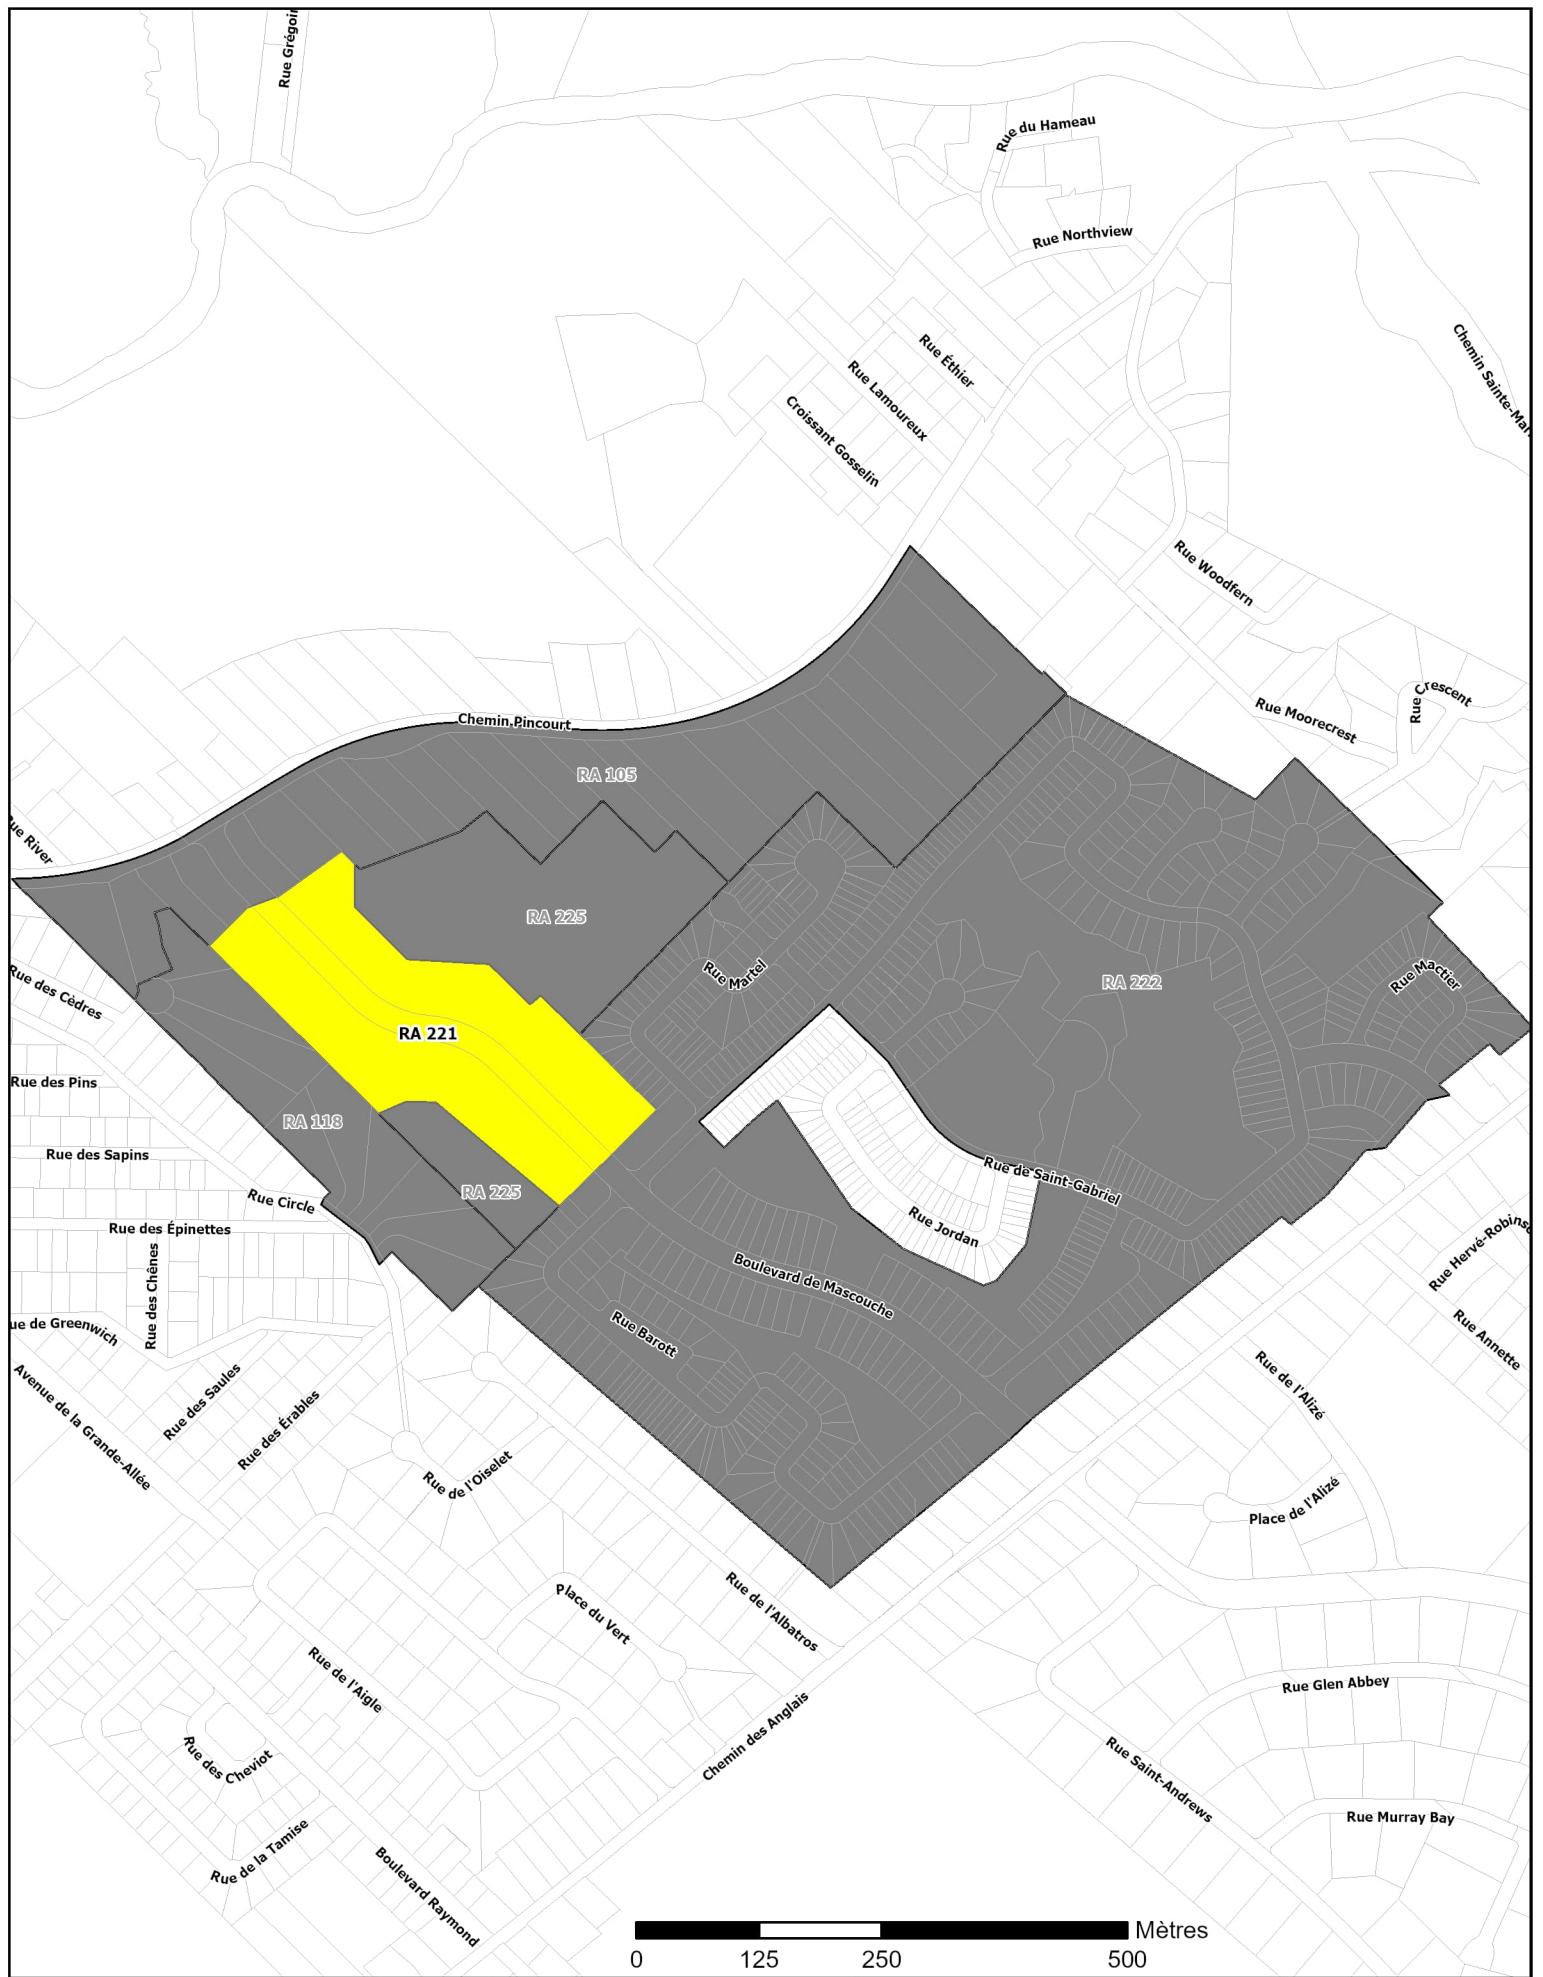

**Projet de règlement 1103-78
article 23**

- Zone concernée
- Zones contiguës

SERVICE DE L'AMÉNAGEMENT DU TERRITOIRE
Date: Décembre 2024
Préparé par: Martin Fafard
Approuvé par: Didier Ricard-Tremblay

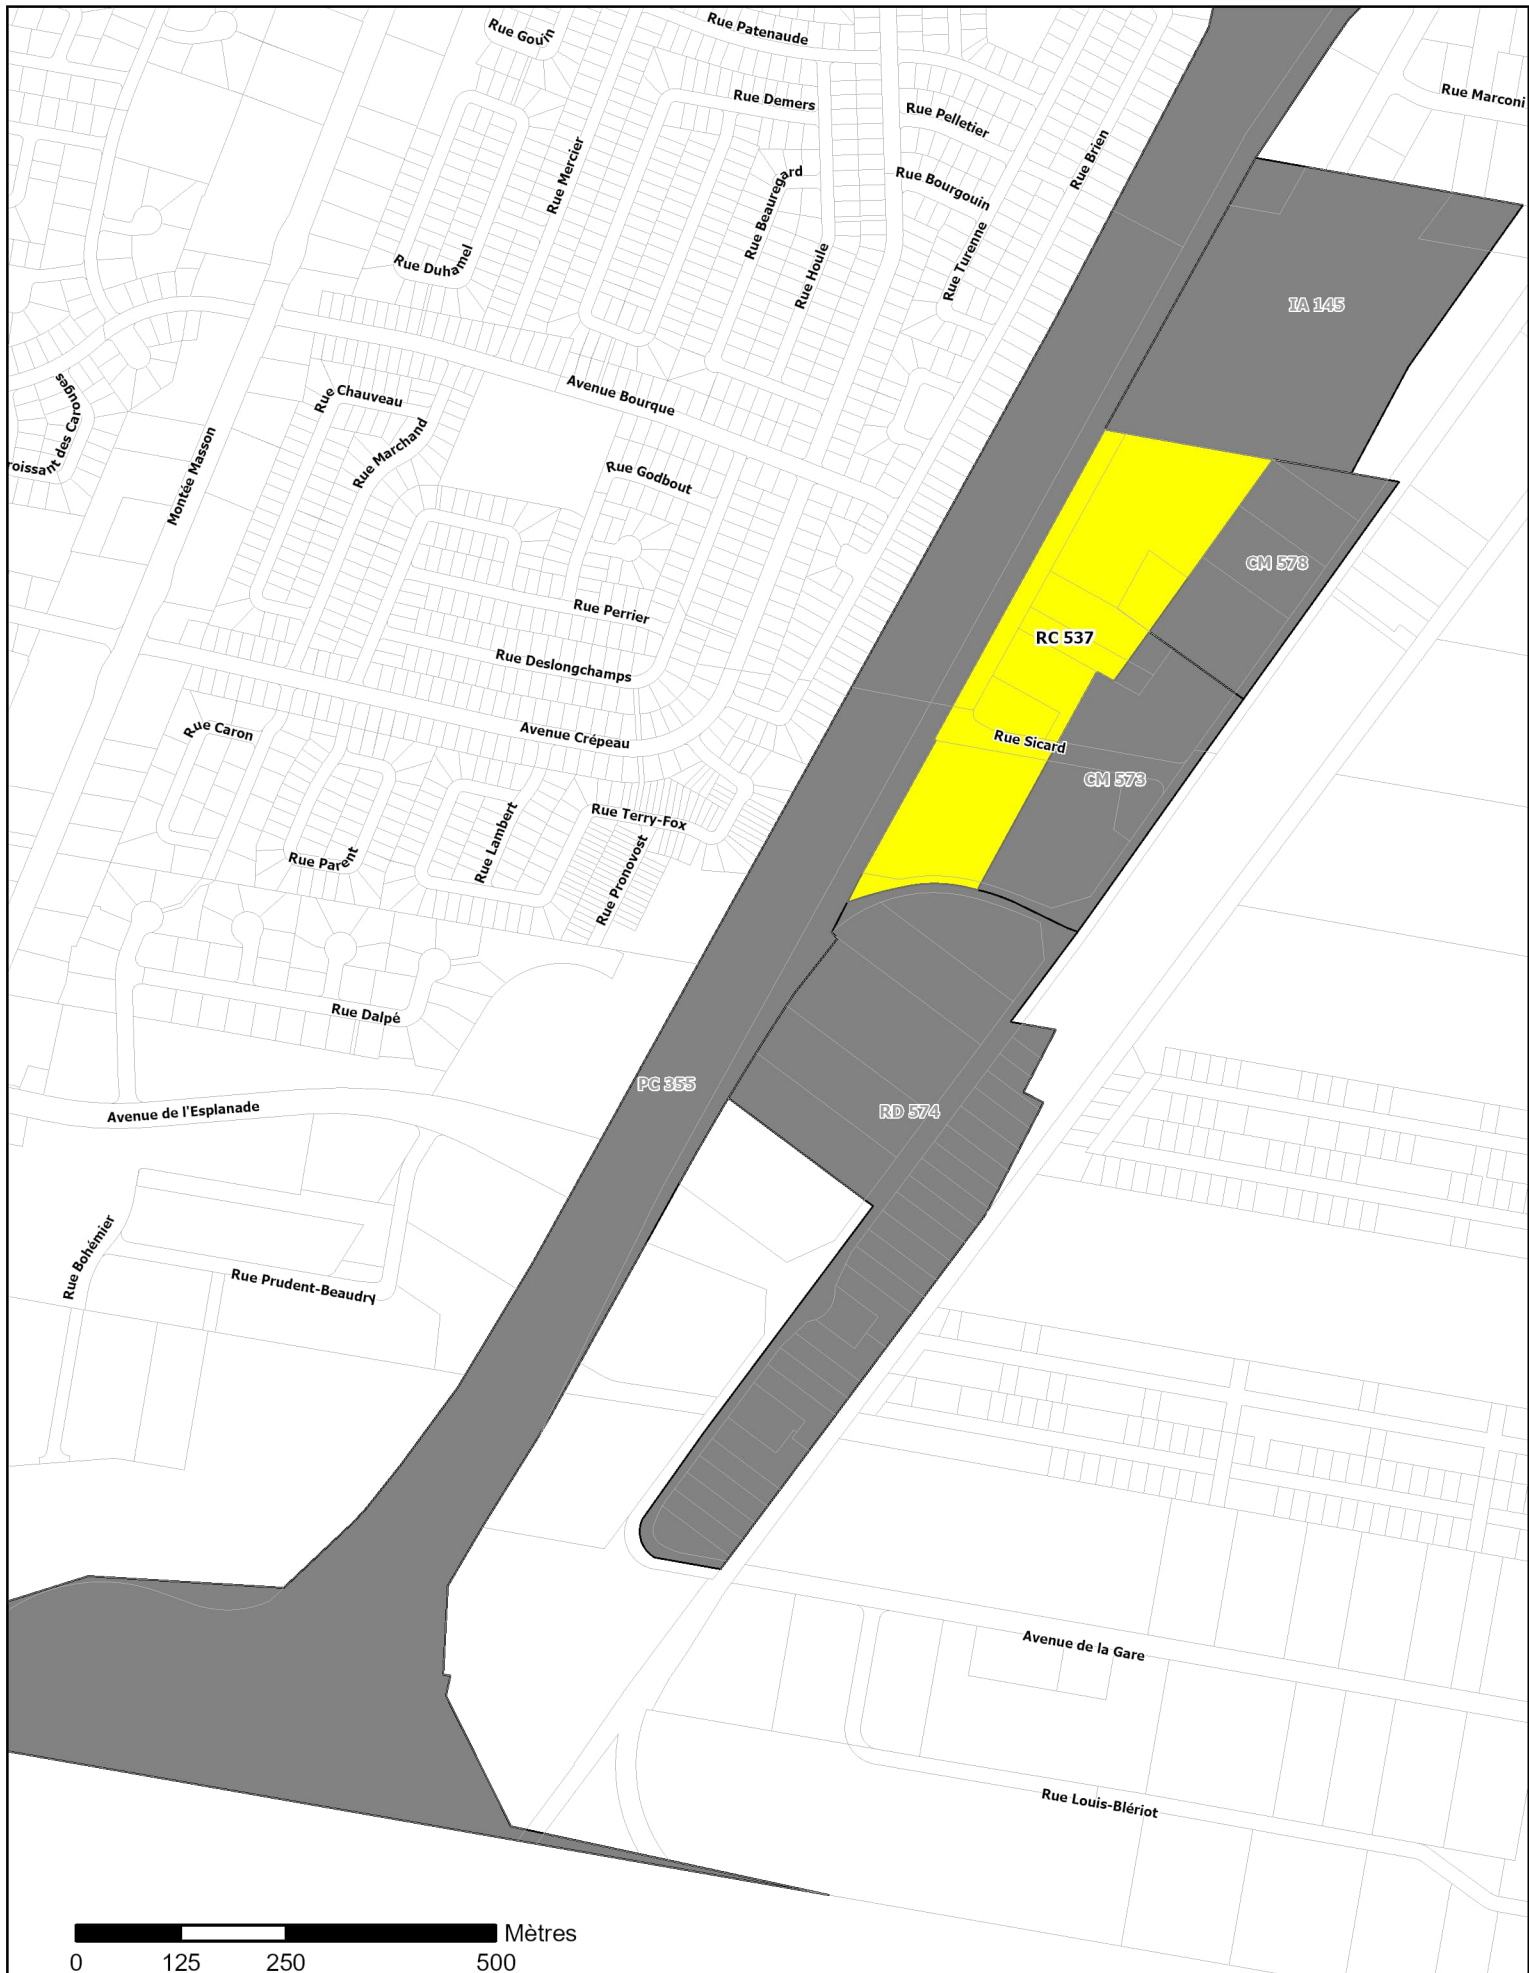

Projet de règlement 1103-78
article 24

- Zone concernée
- Zones contiguës

SERVICE DE L'AMÉNAGEMENT DU TERRITOIRE
Date: Décembre 2024
Préparé par: Martin Fafard
Approuvé par: Didier Ricard-Tremblay



**Projet de règlement 1103-78
article 25**

- Zone concernée
- Zones contiguës


SERVICE DE L'AMÉNAGEMENT DU TERRITOIRE
Date: Décembre 2024
Préparé par: Martin Fafard
Approuvé par: Didier Ricard-Tremblay



**Projet de règlement 1103-78
article 26**

- Zone concernée
- Zones contiguës


SERVICE DE L'AMÉNAGEMENT DU TERRITOIRE
Date: Décembre 2024
Préparé par: Martin Fafard
Approuvé par: Didier Ricard-Tremblay

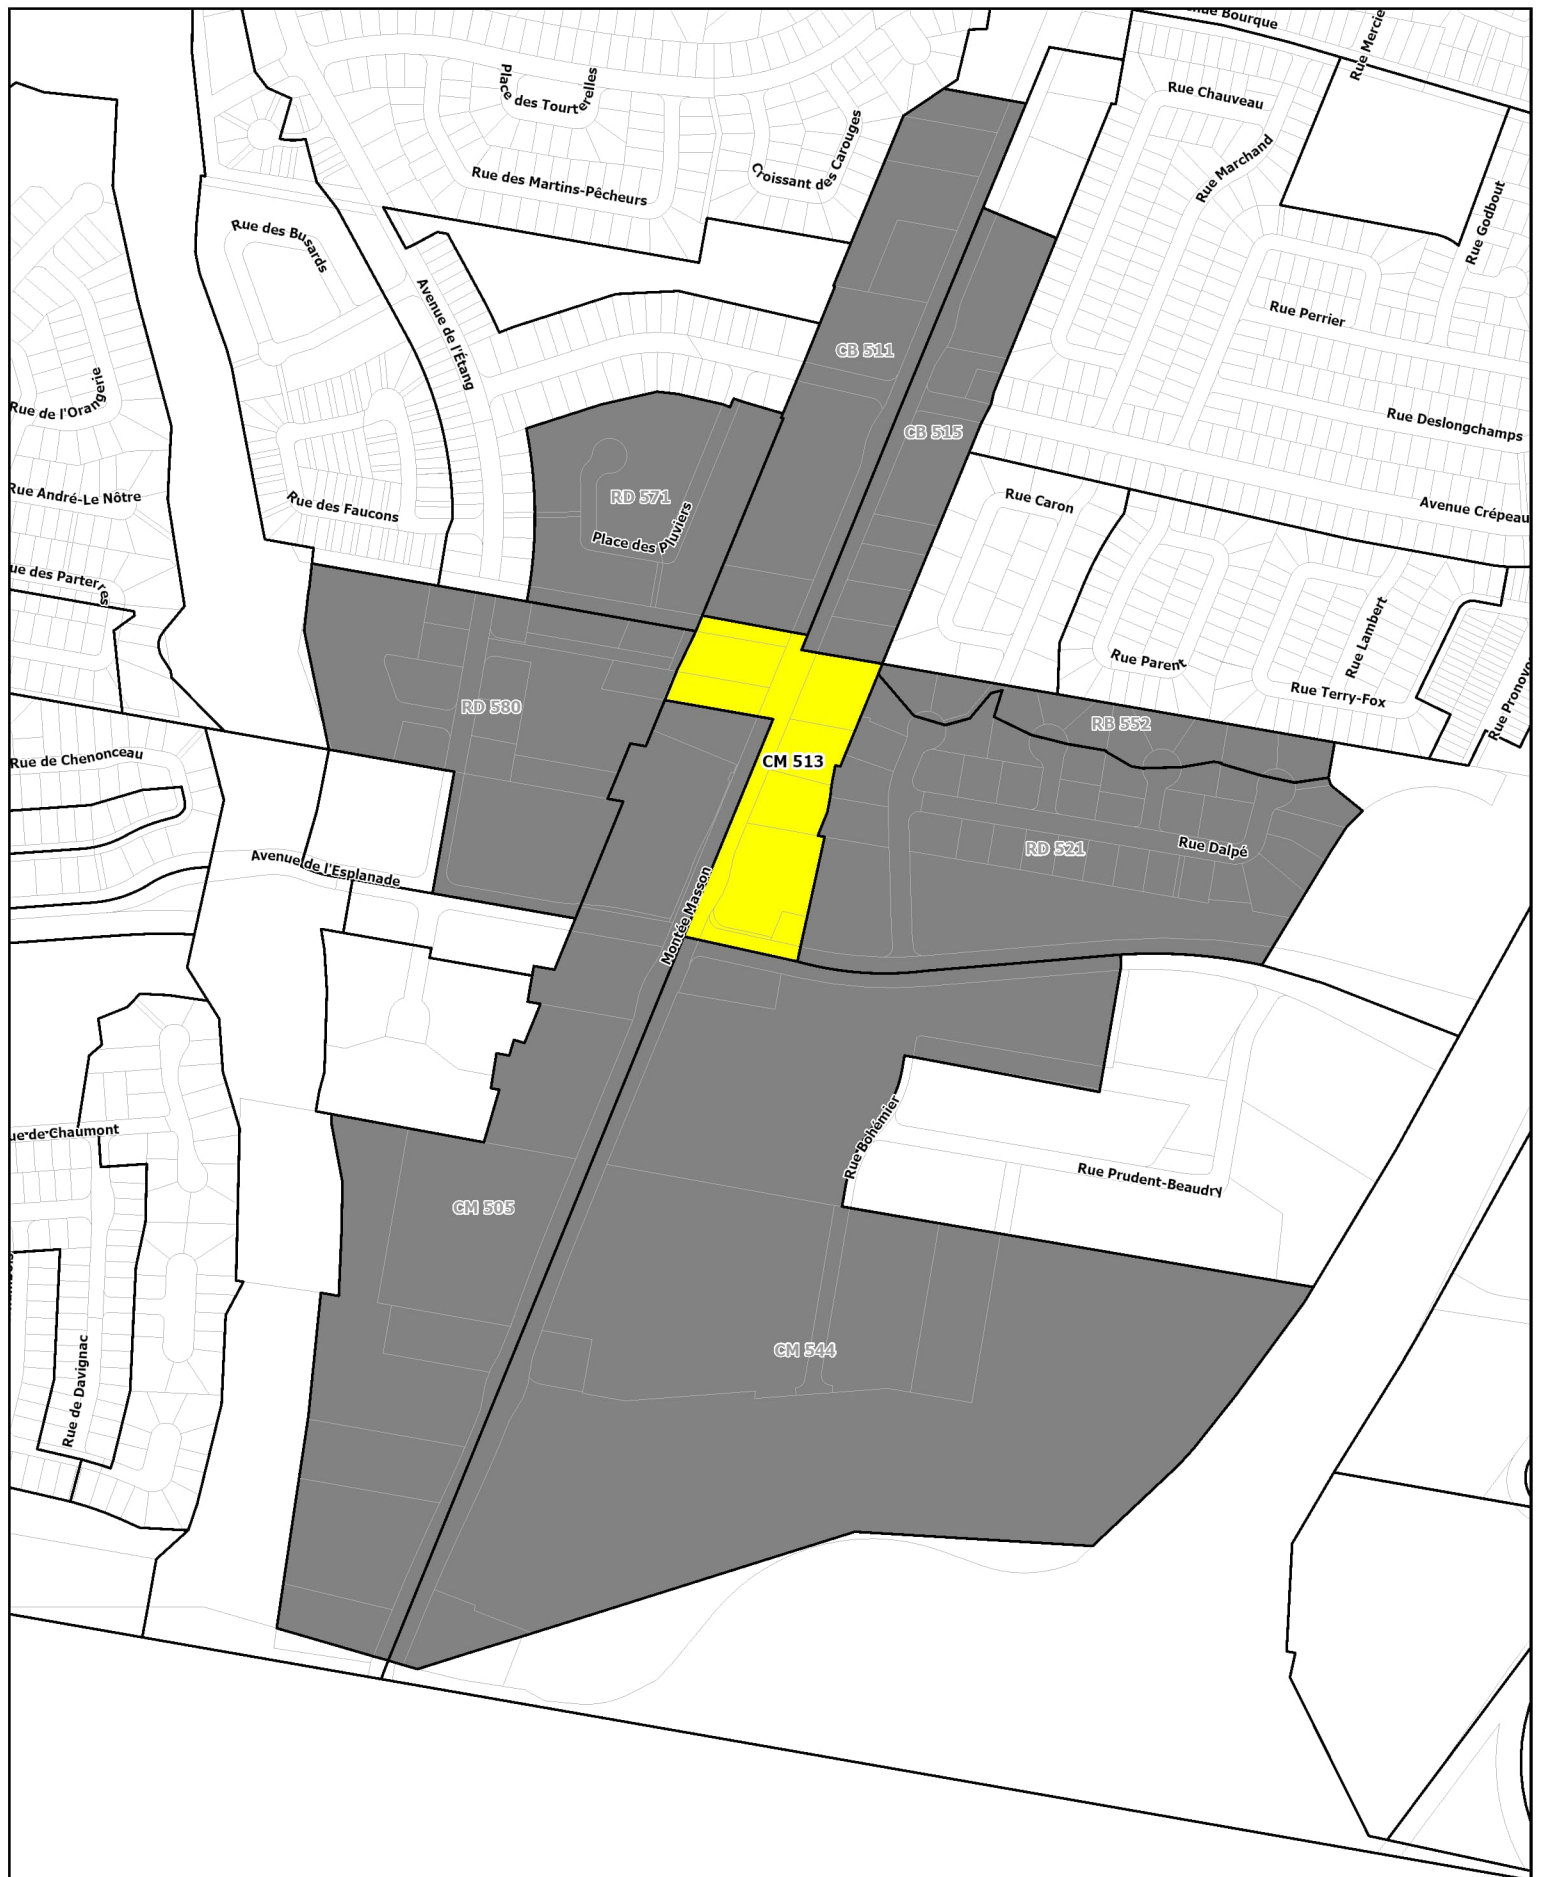

Projet de règlement 1103-78
article 27

- Zone concernée
- Zones contiguës

SERVICE DE L'AMÉNAGEMENT DU TERRITOIRE
Date: Décembre 2024
Préparé par: Martin Fafard
Approuvé par: Didier Ricard-Tremblay

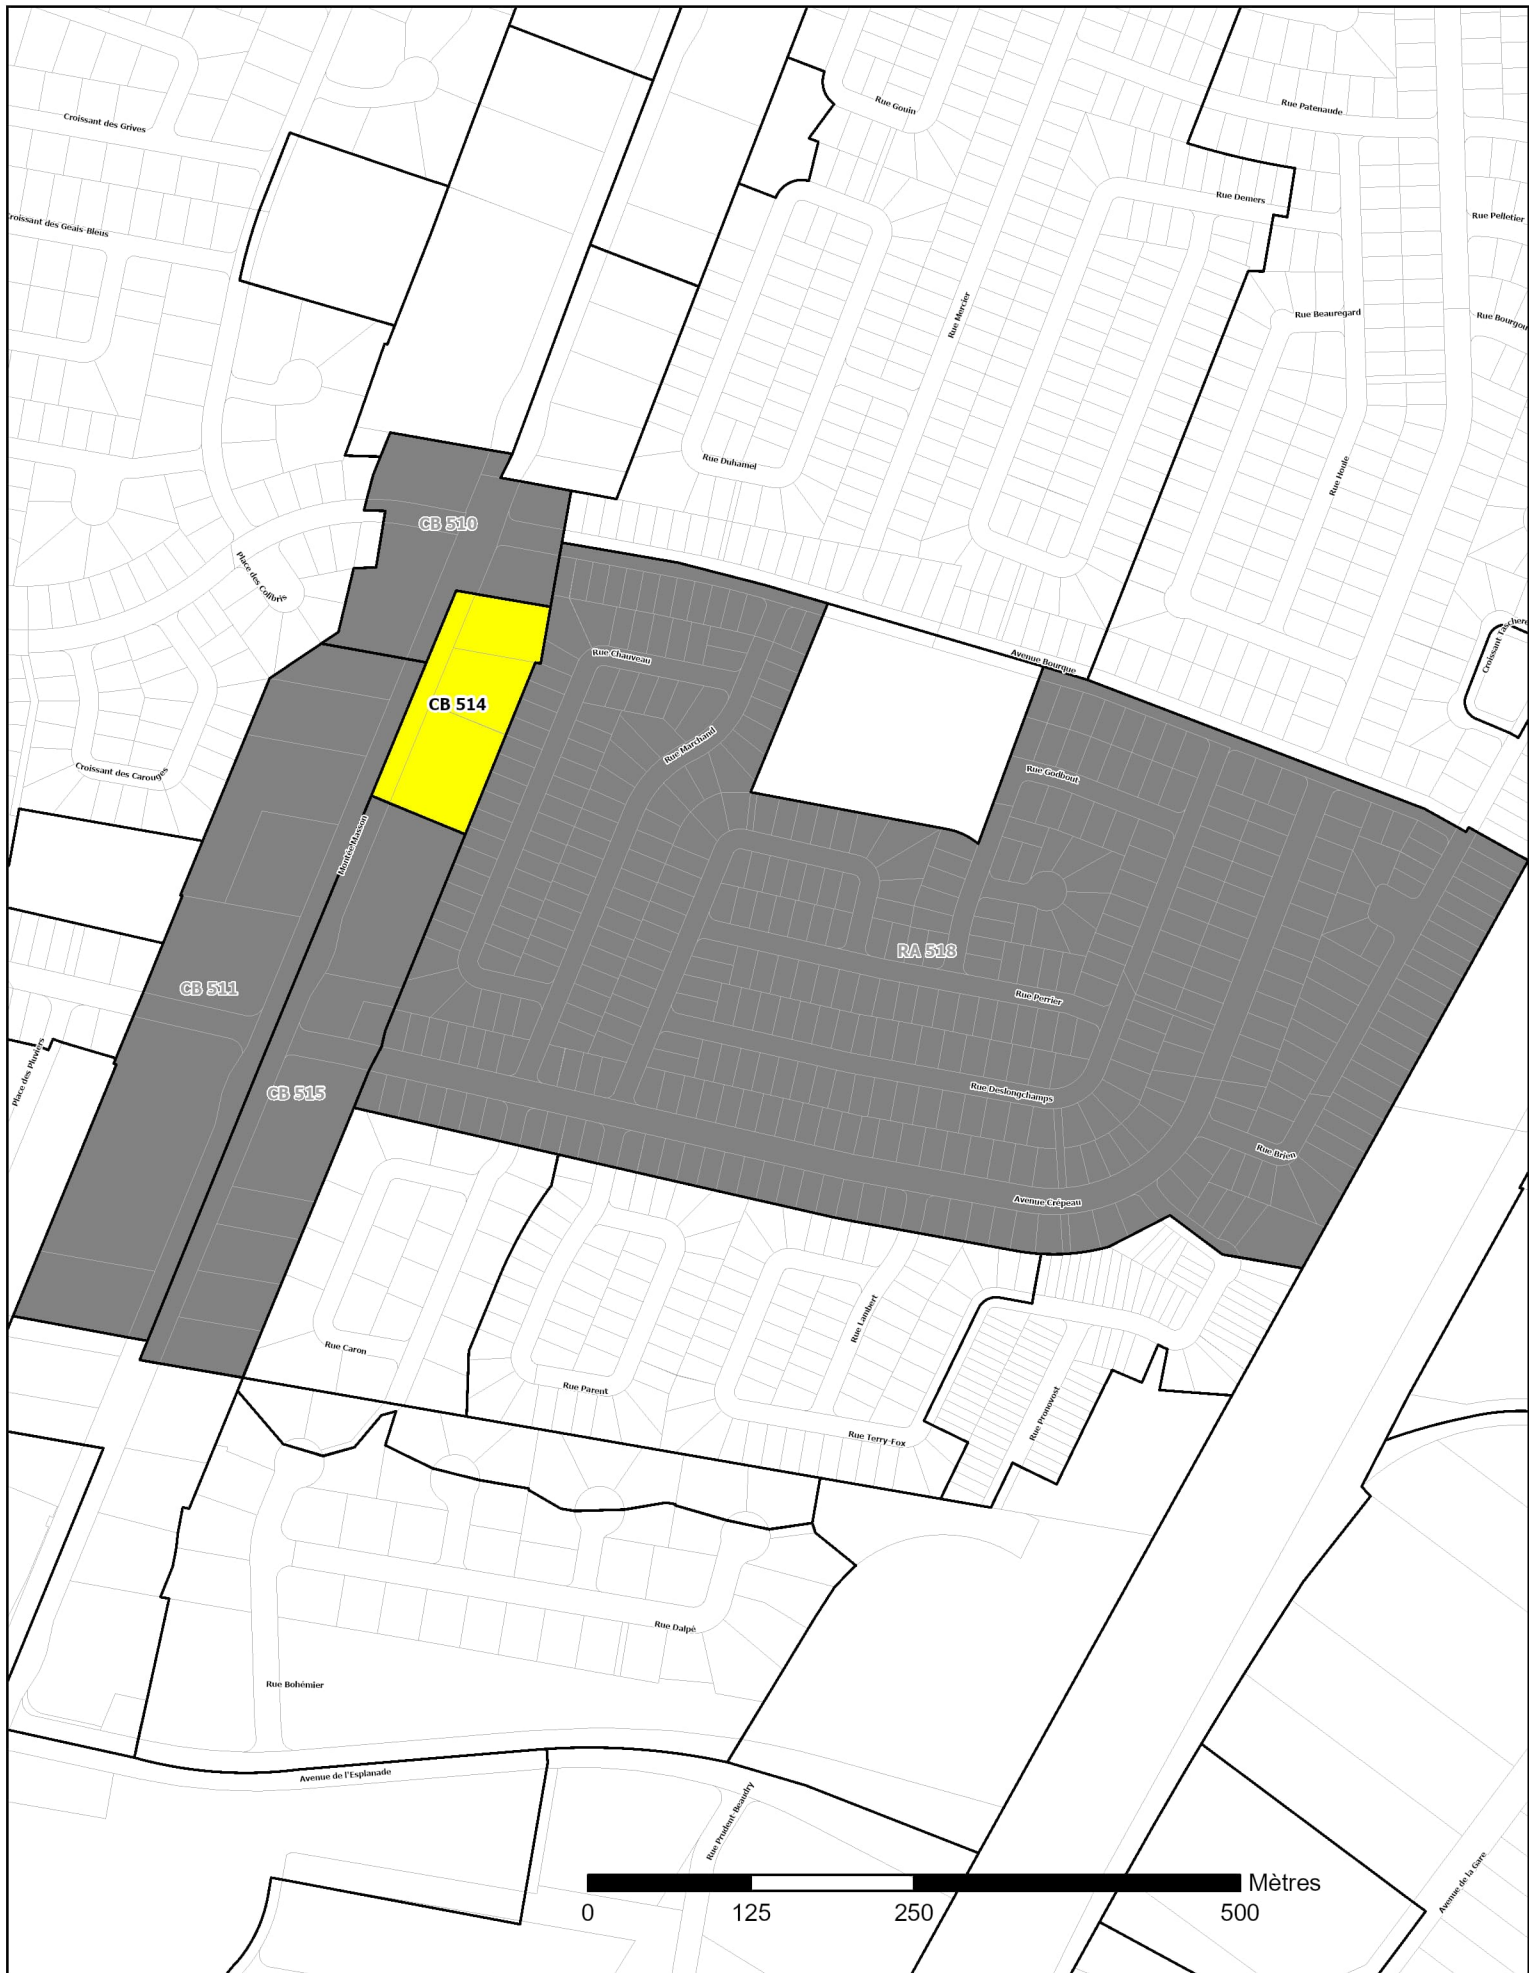

Projet de règlement 1103-78
article 28

- Zone concernée
- Zones contiguës

SERVICE DE L'AMÉNAGEMENT DU TERRITOIRE
Date: Décembre 2024
Préparé par: Martin Fafard
Approuvé par: Didier Ricard-Tremblay



Projet de règlement 1103-78
article 29

- Zone concernée
- Zones contiguës


SERVICE DE L'AMÉNAGEMENT DU TERRITOIRE
Date: Décembre 2024
Préparé par: Martin Fafard
Approuvé par: Didier Ricard-Tremblay



Projet de règlement 1103-78
article 30

- Zone concernée
- Zones contiguës


SERVICE DE L'AMÉNAGEMENT DU TERRITOIRE
Date: Décembre 2024
Préparé par: Martin Fafard
Approuvé par: Didier Ricard-Tremblay

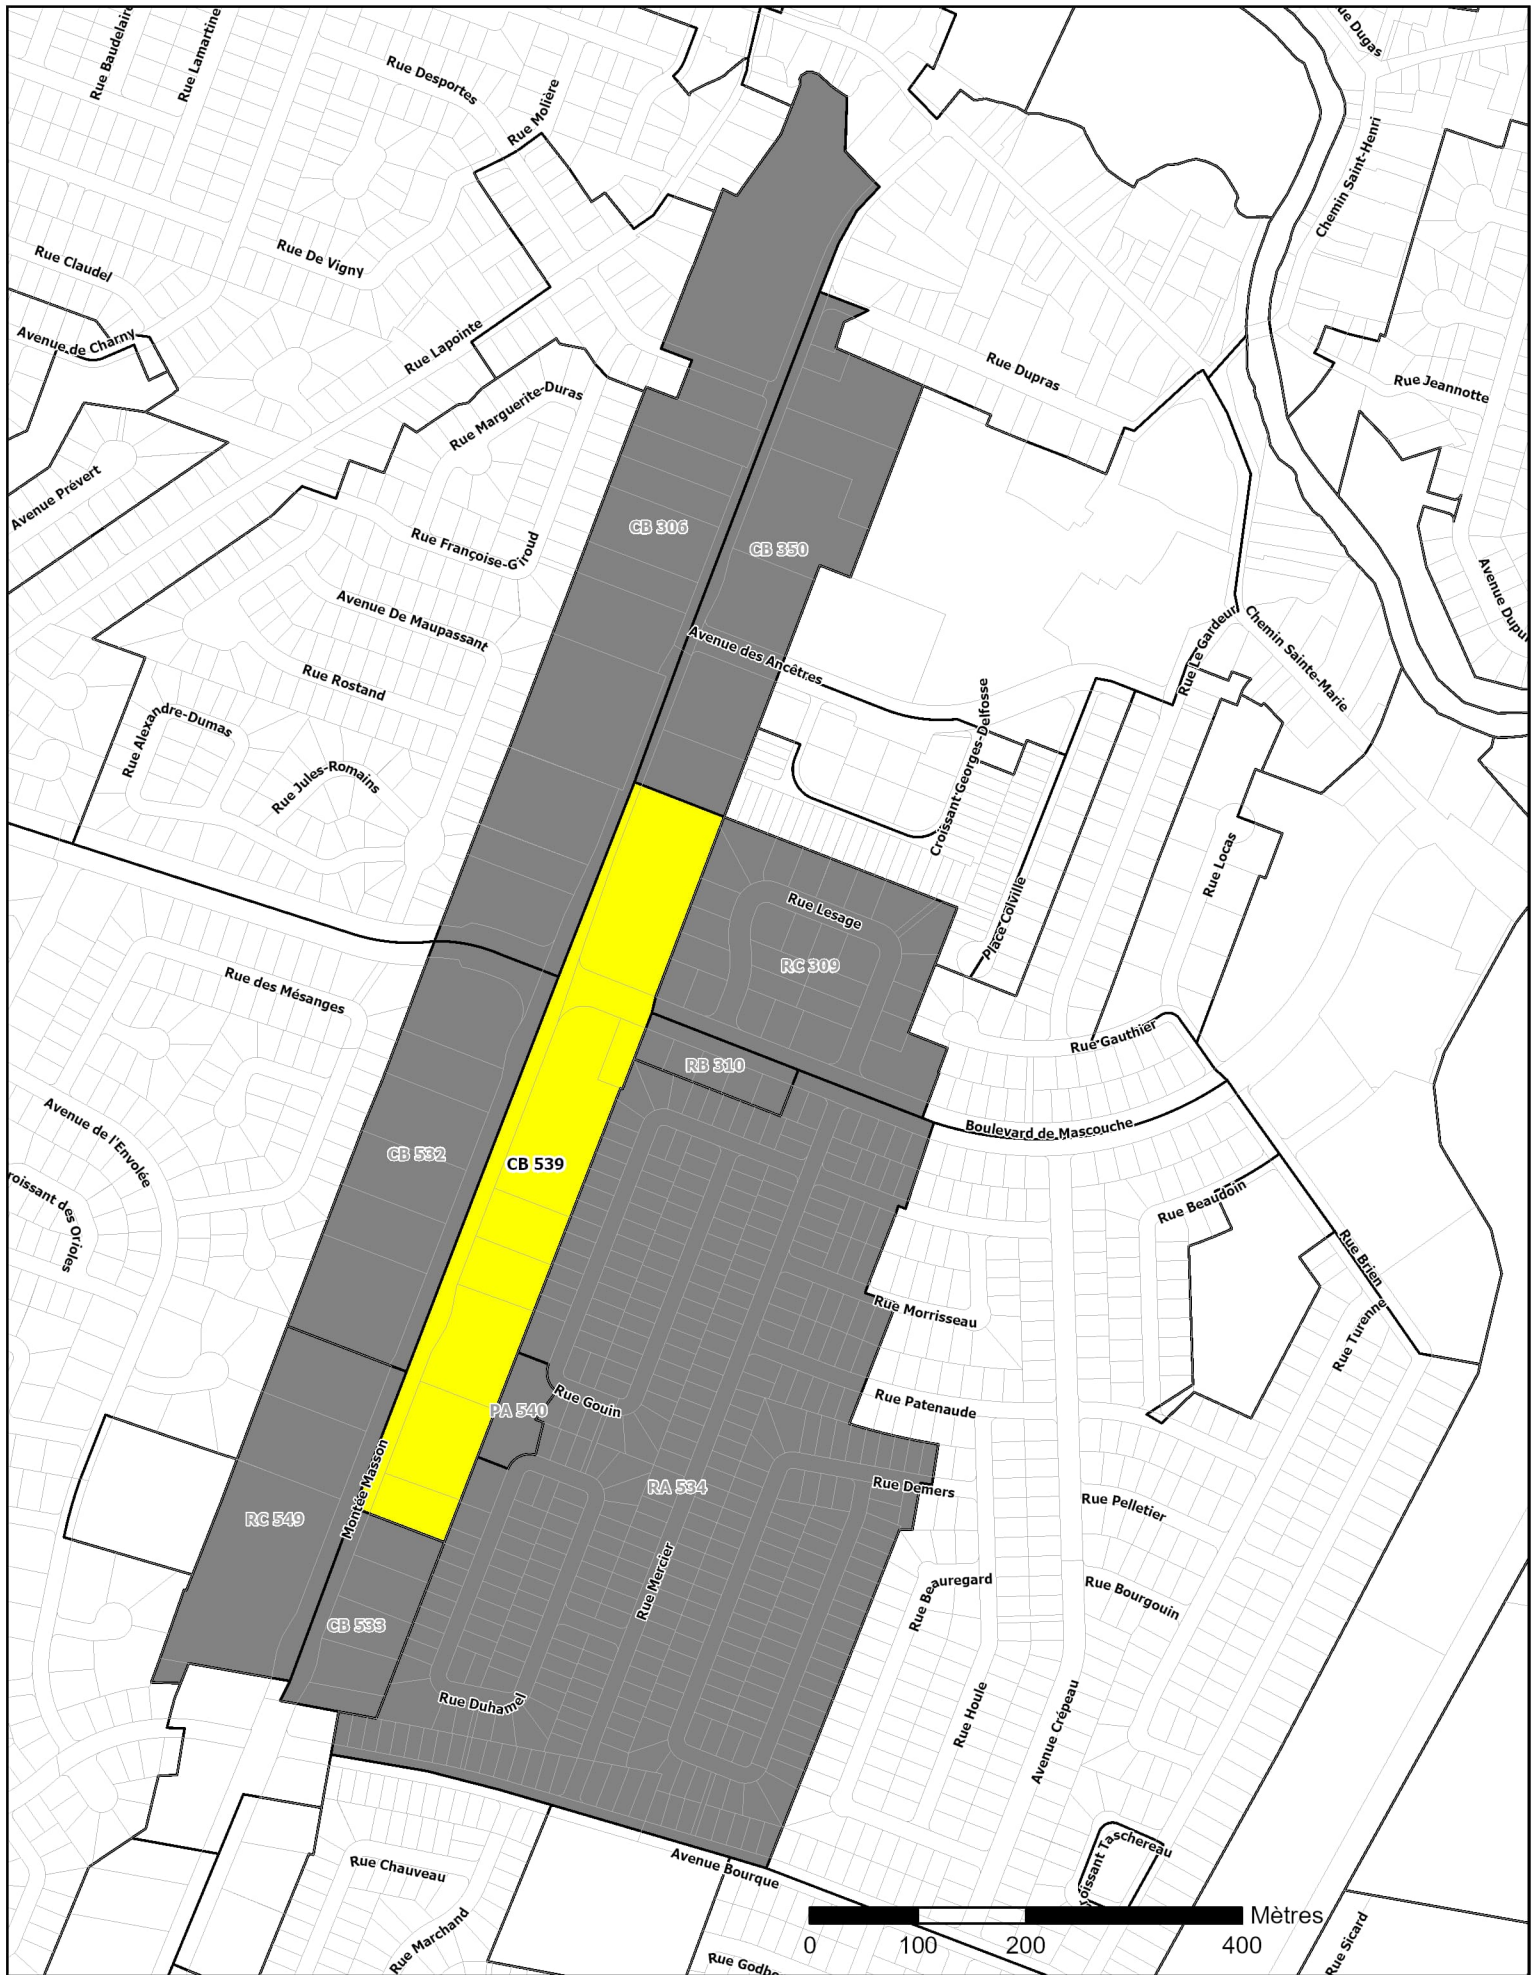

Projet de règlement 1103-78
article 31

- Zone concernée
- Zones contiguës


SERVICE DE L'AMÉNAGEMENT DU TERRITOIRE
Date: Décembre 2024
Préparé par: Martin Fafard
Approuvé par: Didier Ricard-Tremblay

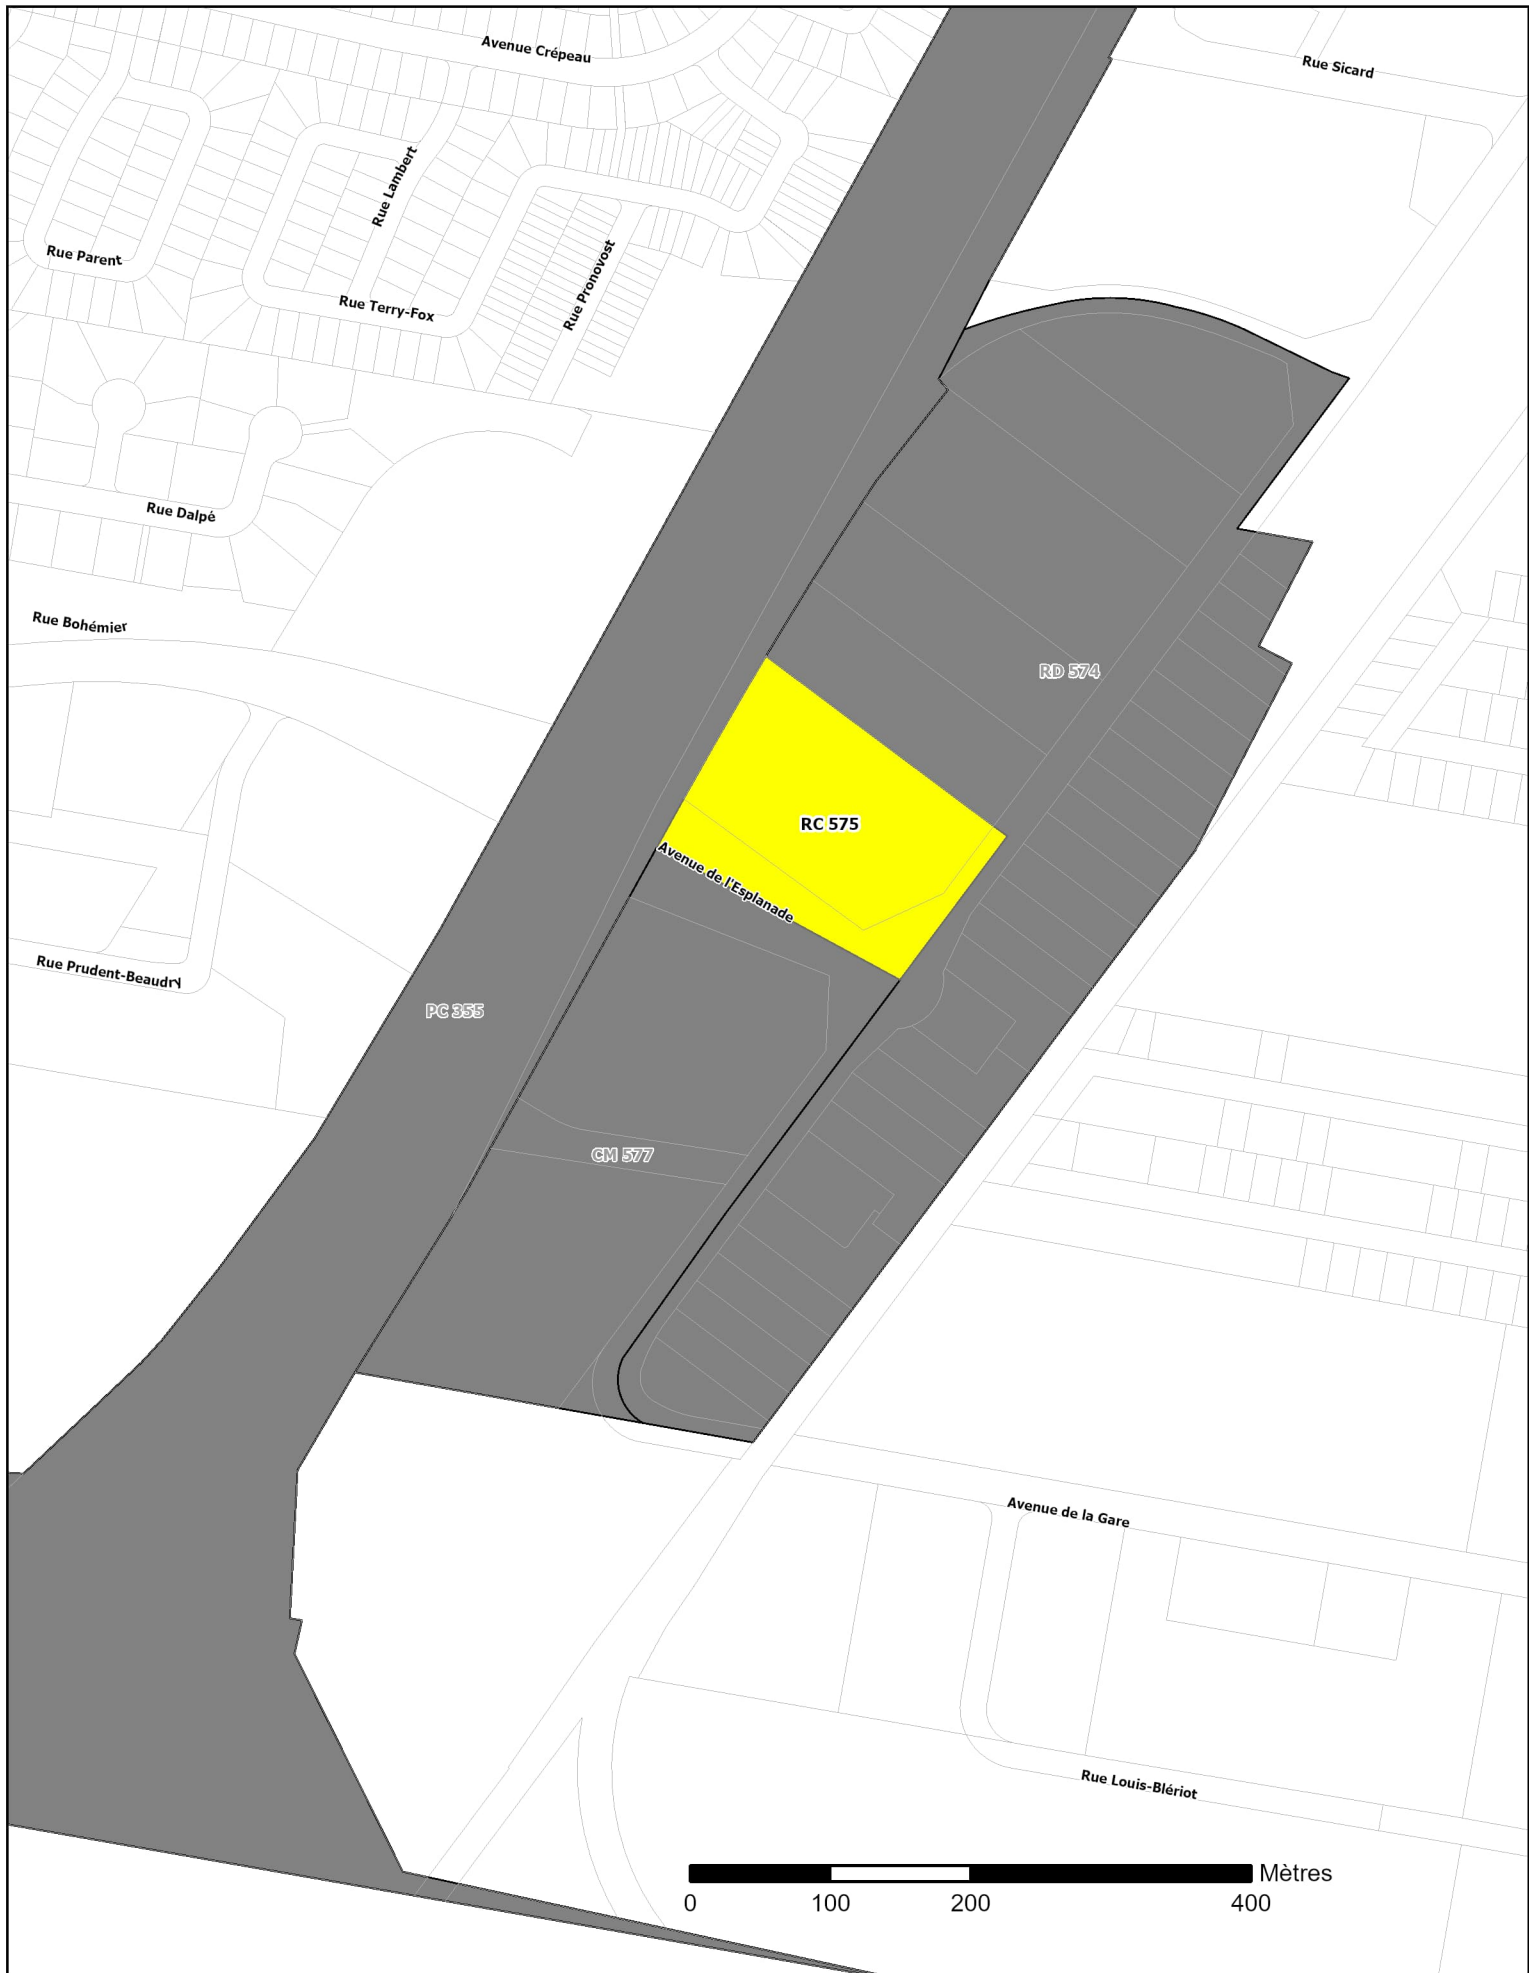

Projet de règlement 1103-78
article 32

- Zone concernée
- Zones contiguës


SERVICE DE L'AMÉNAGEMENT DU TERRITOIRE
Date: Décembre 2024
Préparé par: Martin Fafard
Approuvé par: Didier Ricard-Tremblay

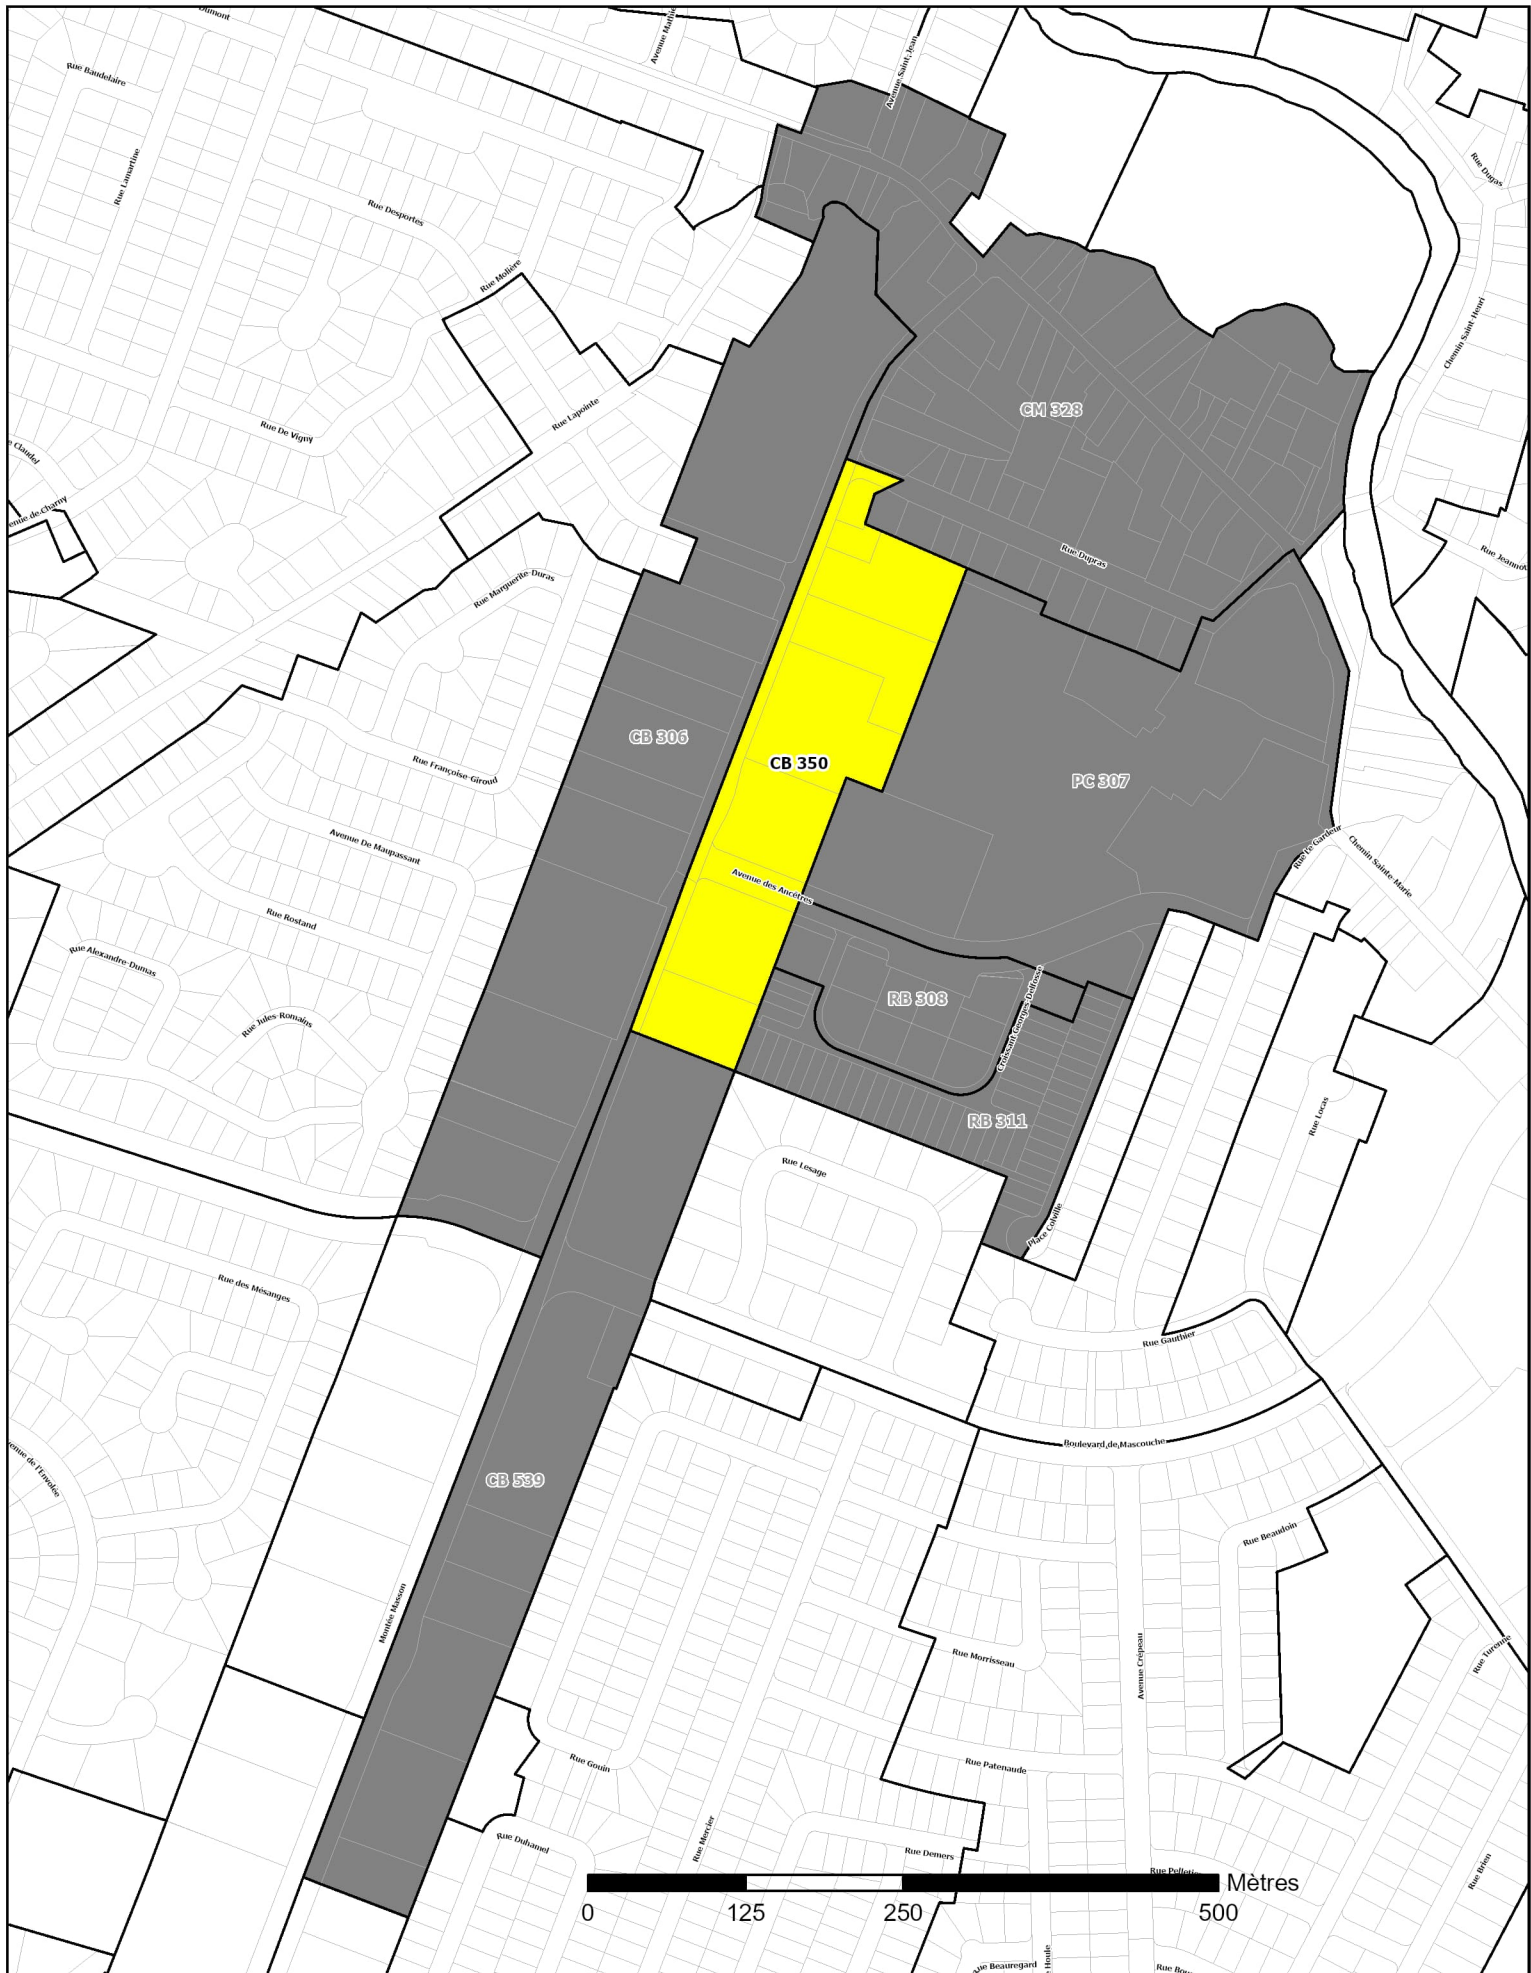

Projet de règlement 1103-78
article 33

- Zone concernée
- Zones contiguës


SERVICE DE L'AMÉNAGEMENT DU TERRITOIRE
Date: Décembre 2024
Préparé par: Martin Fafard
Approuvé par: Didier Ricard-Tremblay

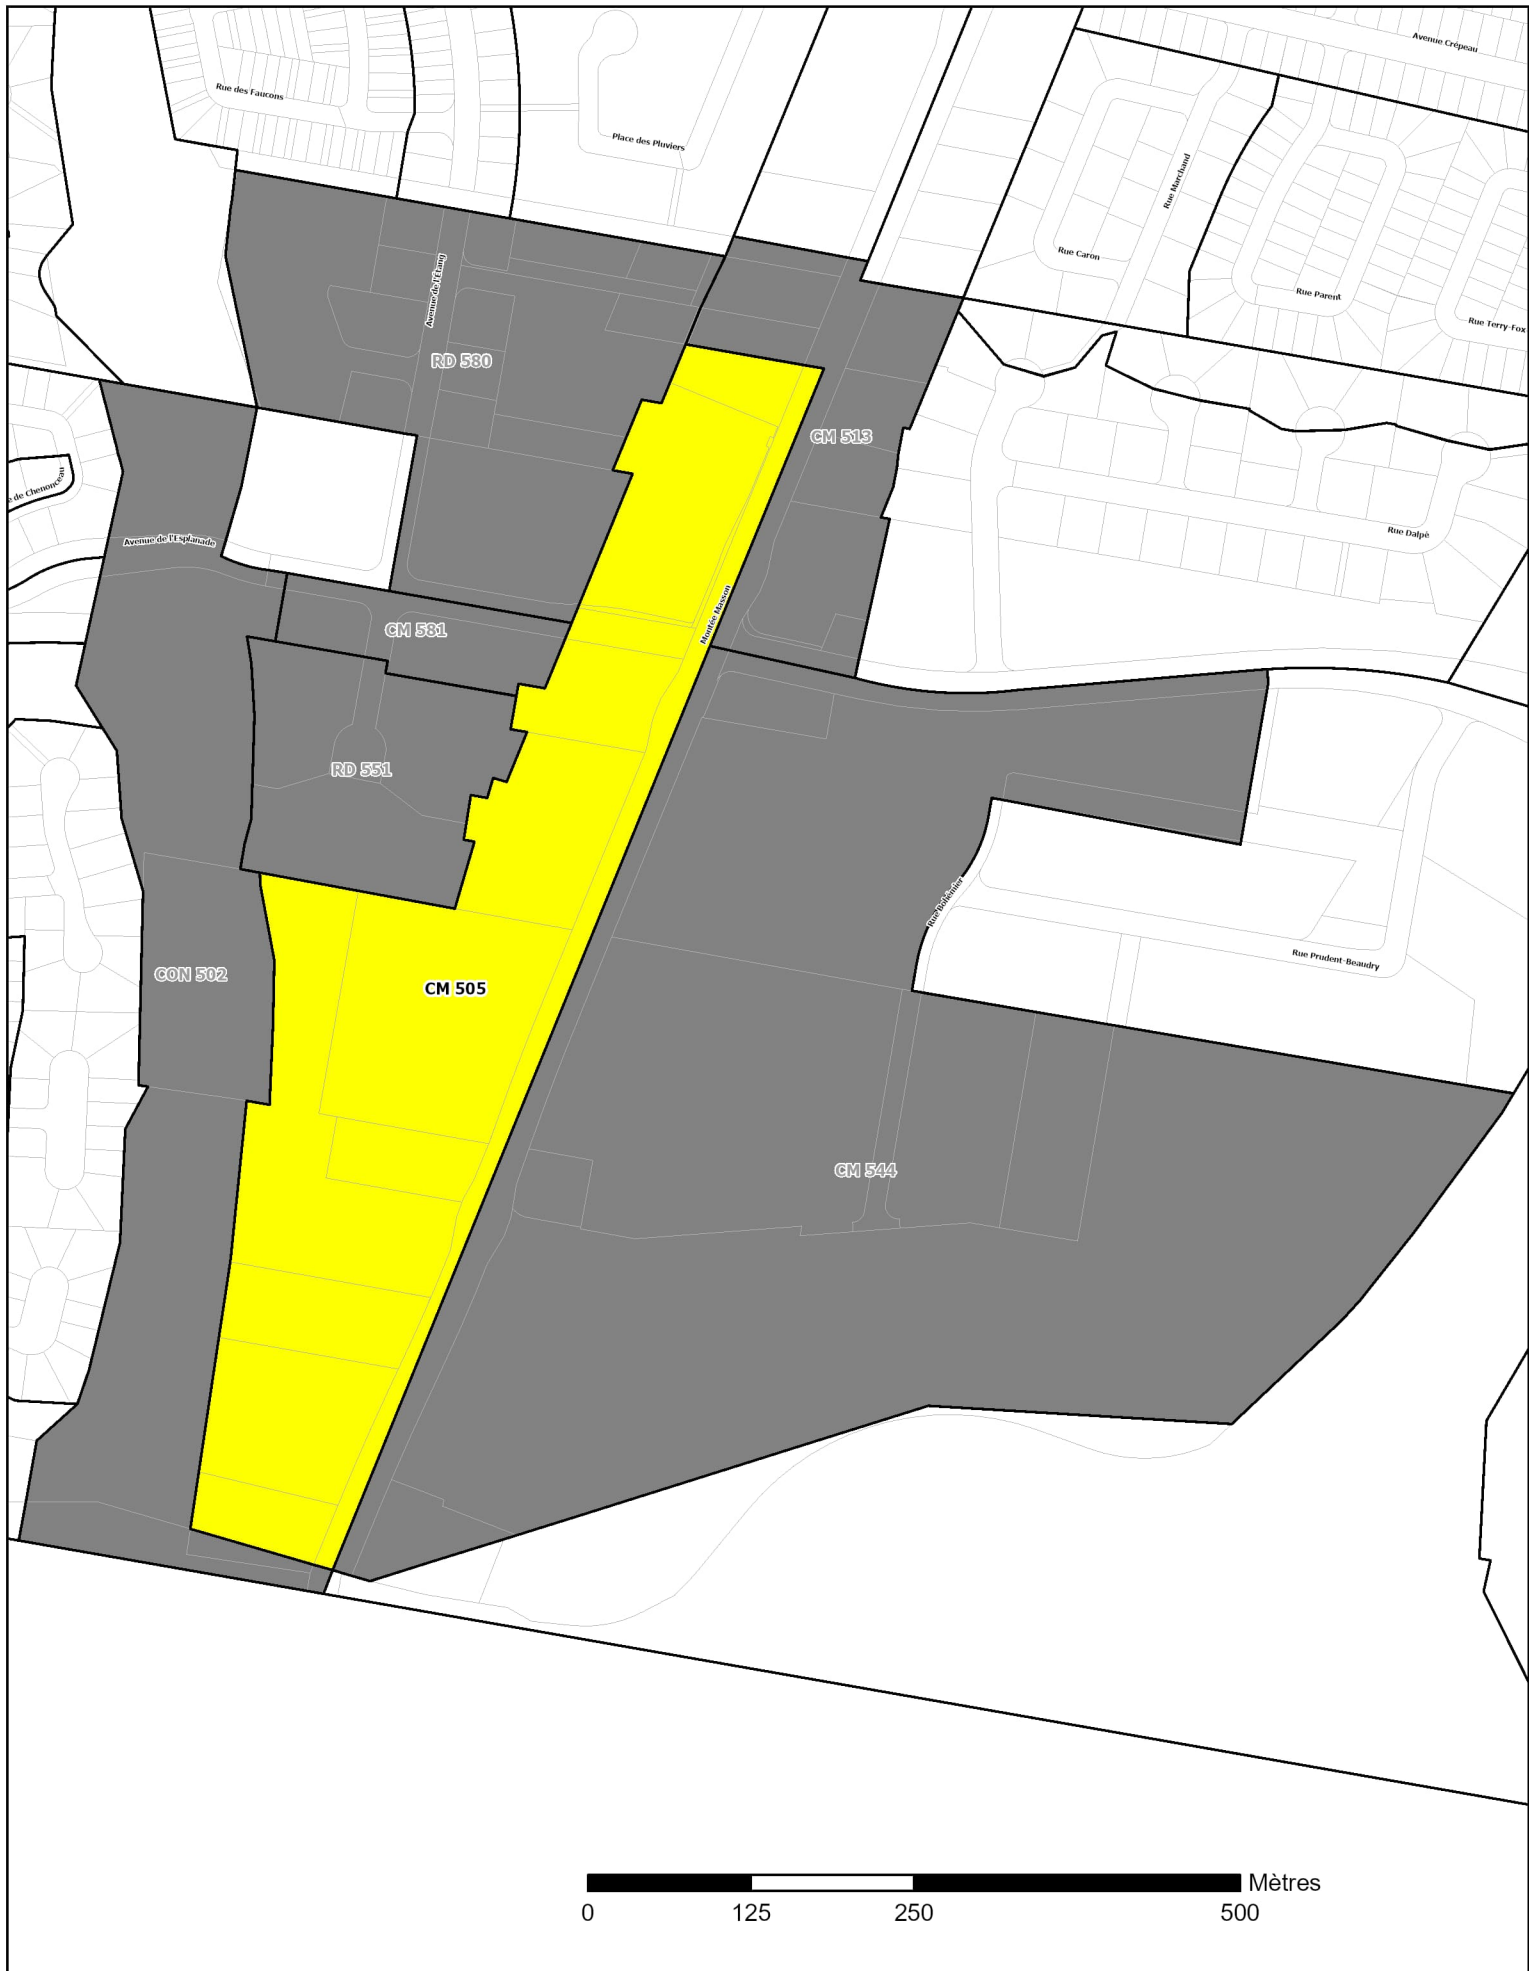

Projet de règlement 1103-78
article 34

- Zone concernée
- Zones contiguës


SERVICE DE L'AMÉNAGEMENT DU TERRITOIRE
Date: Décembre 2024
Préparé par: Martin Fafard
Approuvé par: Didier Ricard-Tremblay

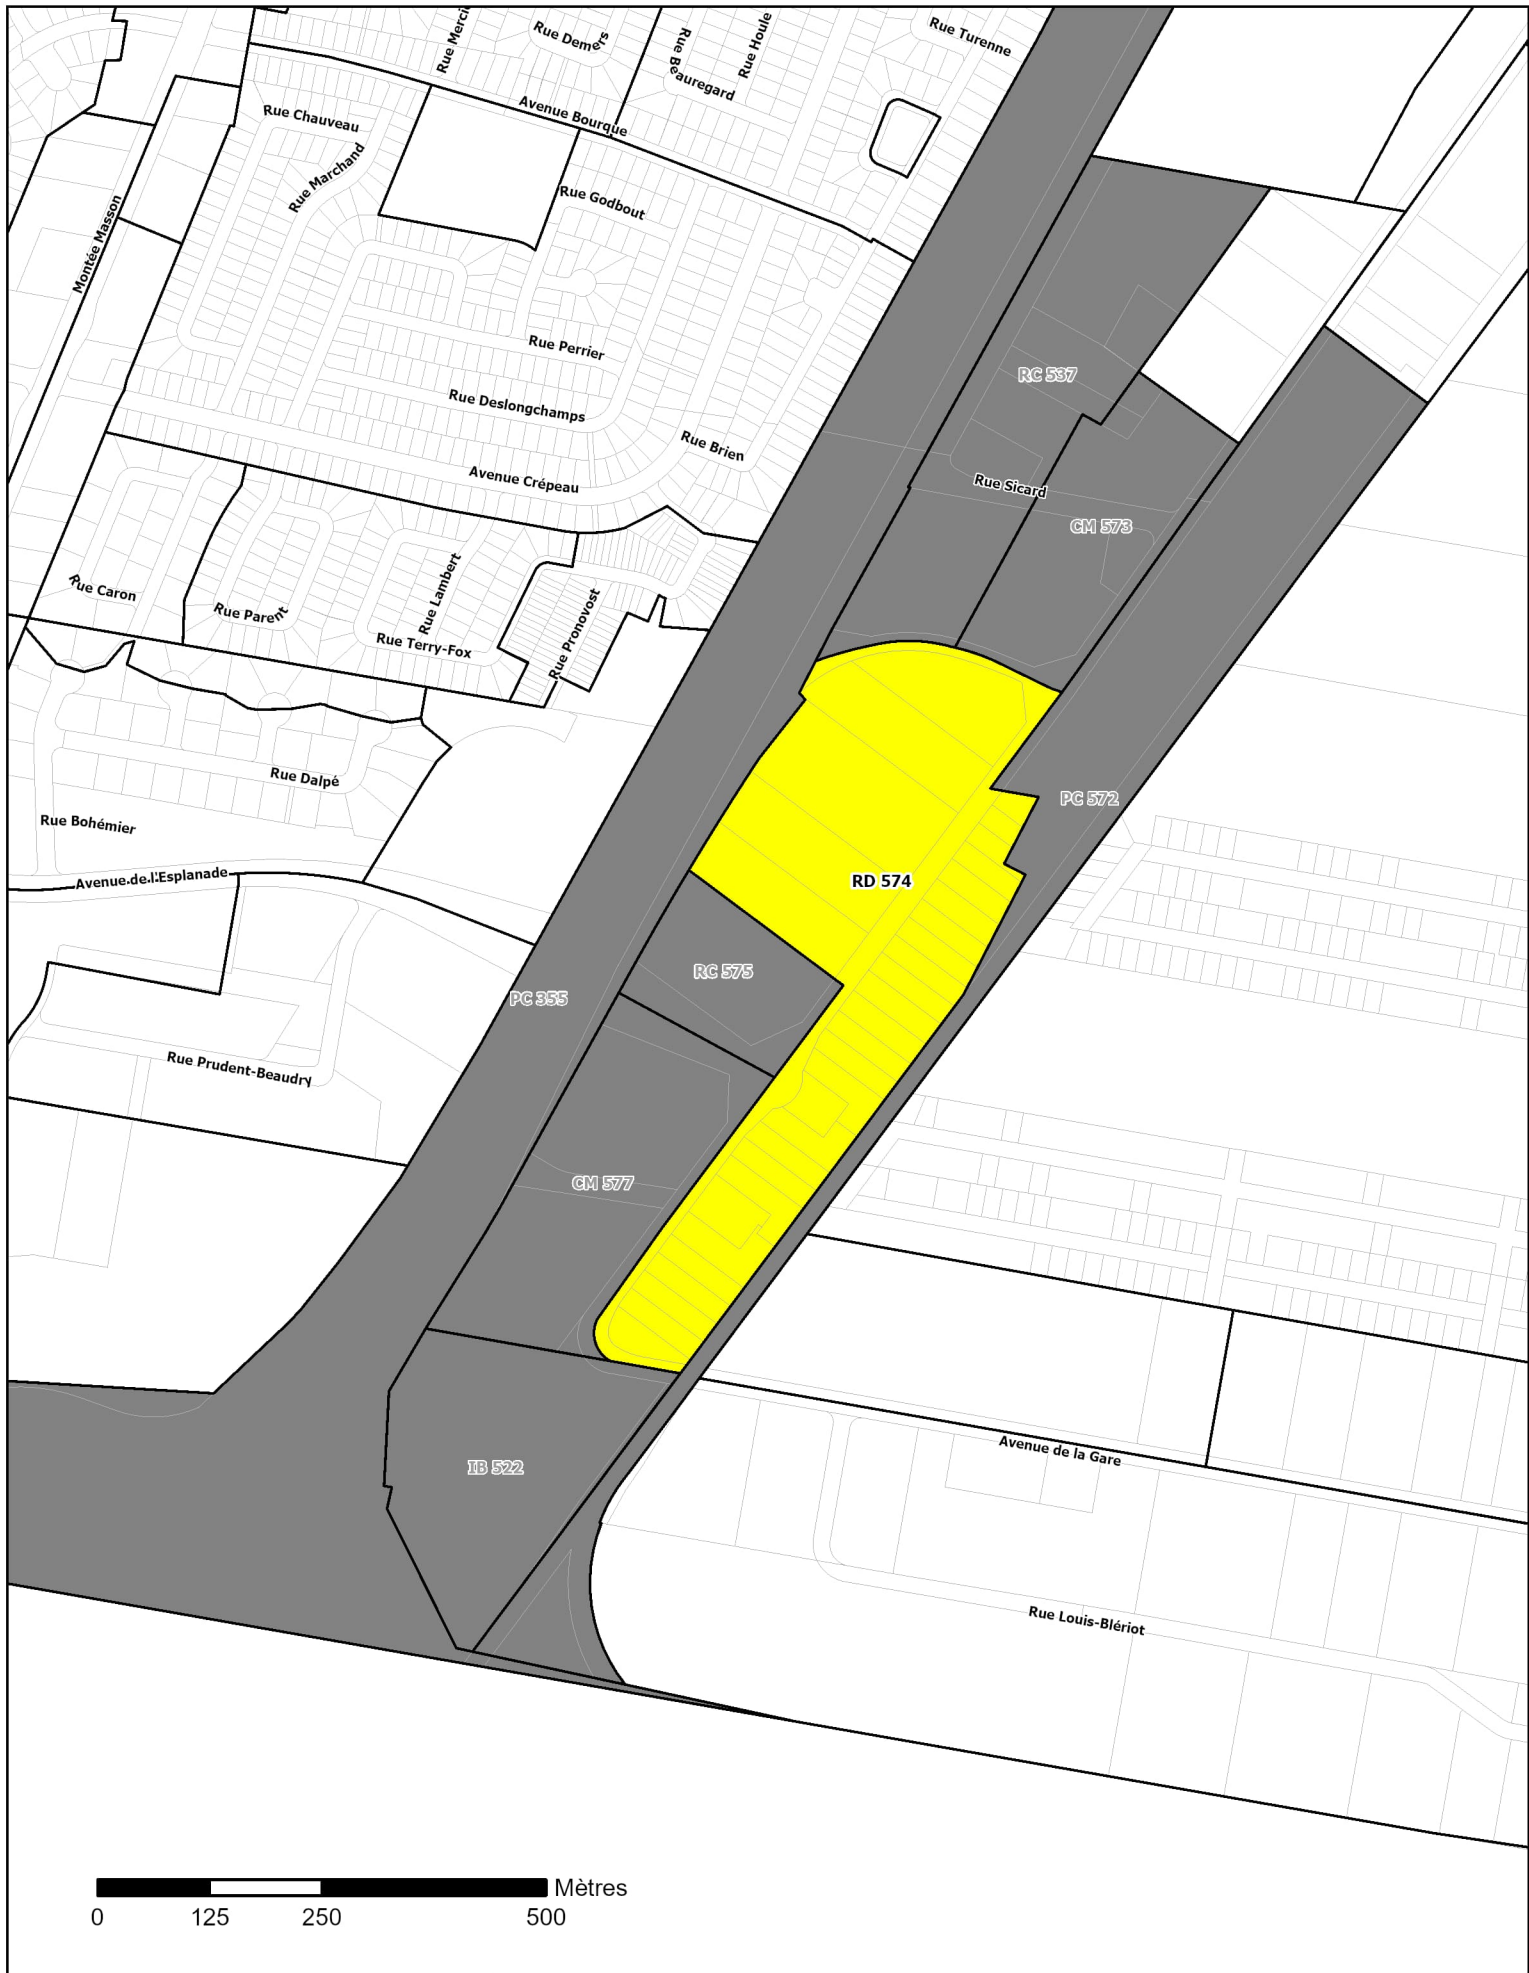

Projet de règlement 1103-78
article 35 et 36

- Zone concernée
- Zones contiguës


SERVICE DE L'AMÉNAGEMENT DU TERRITOIRE
Date: Décembre 2024
Préparé par: Martin Fafard
Approuvé par: Didier Ricard-Tremblay

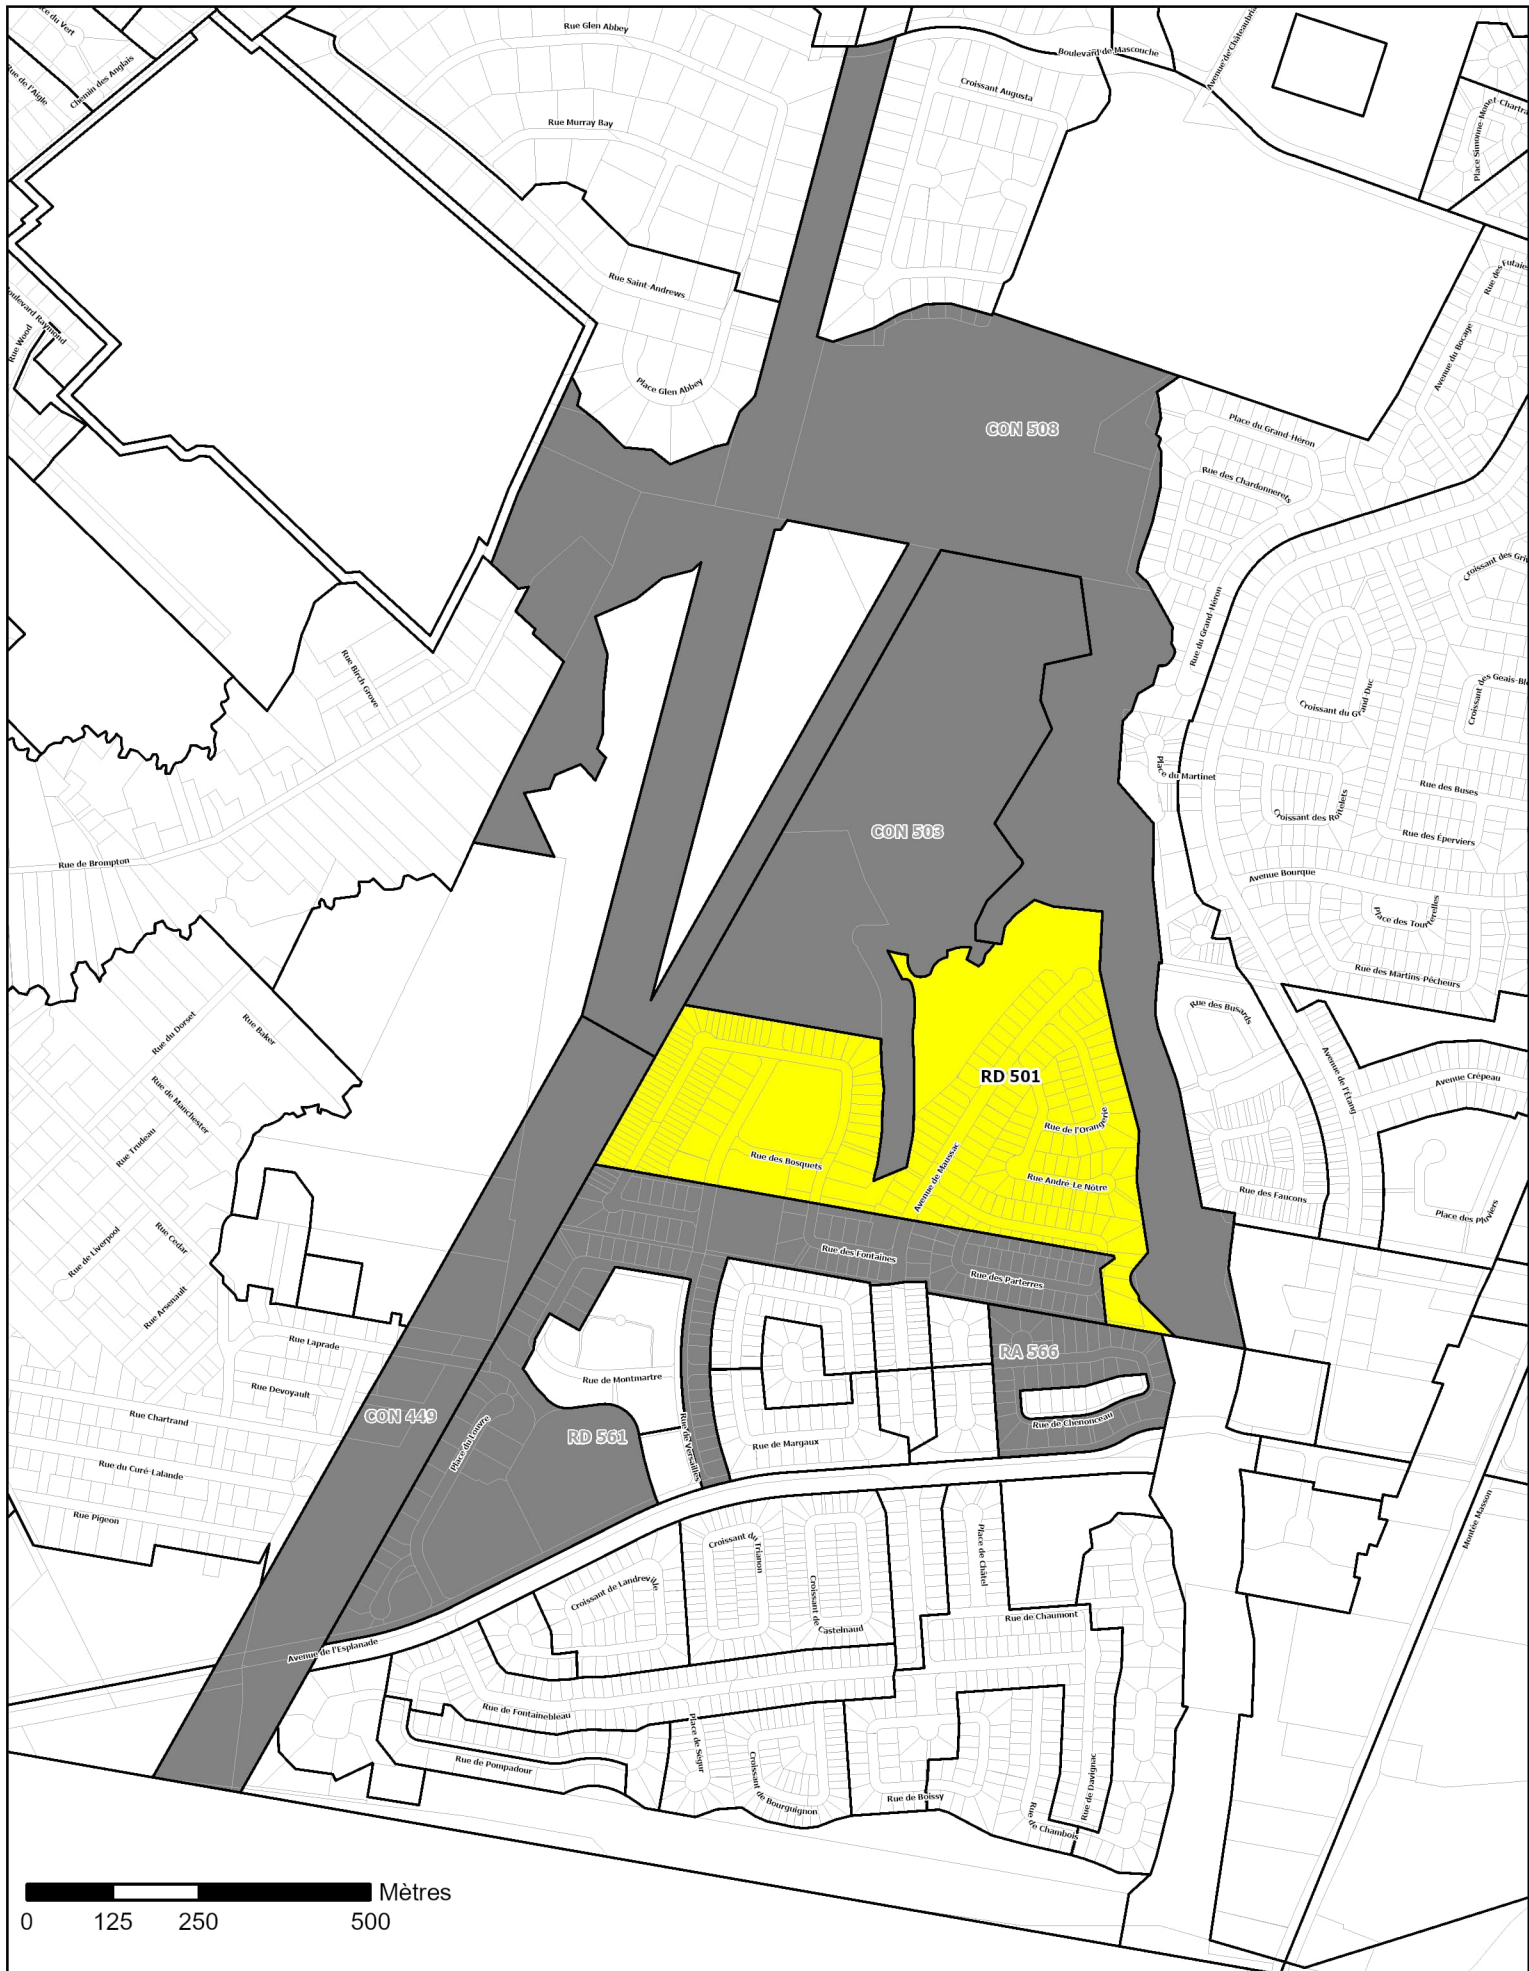

**Projet de règlement 1103-78
article 37**

- Zone concernée
- Zones contiguës

SERVICE DE L'AMÉNAGEMENT DU TERRITOIRE
Date: Décembre 2024
Préparé par: Martin Fafard
Approuvé par: Didier Ricard-Tremblay

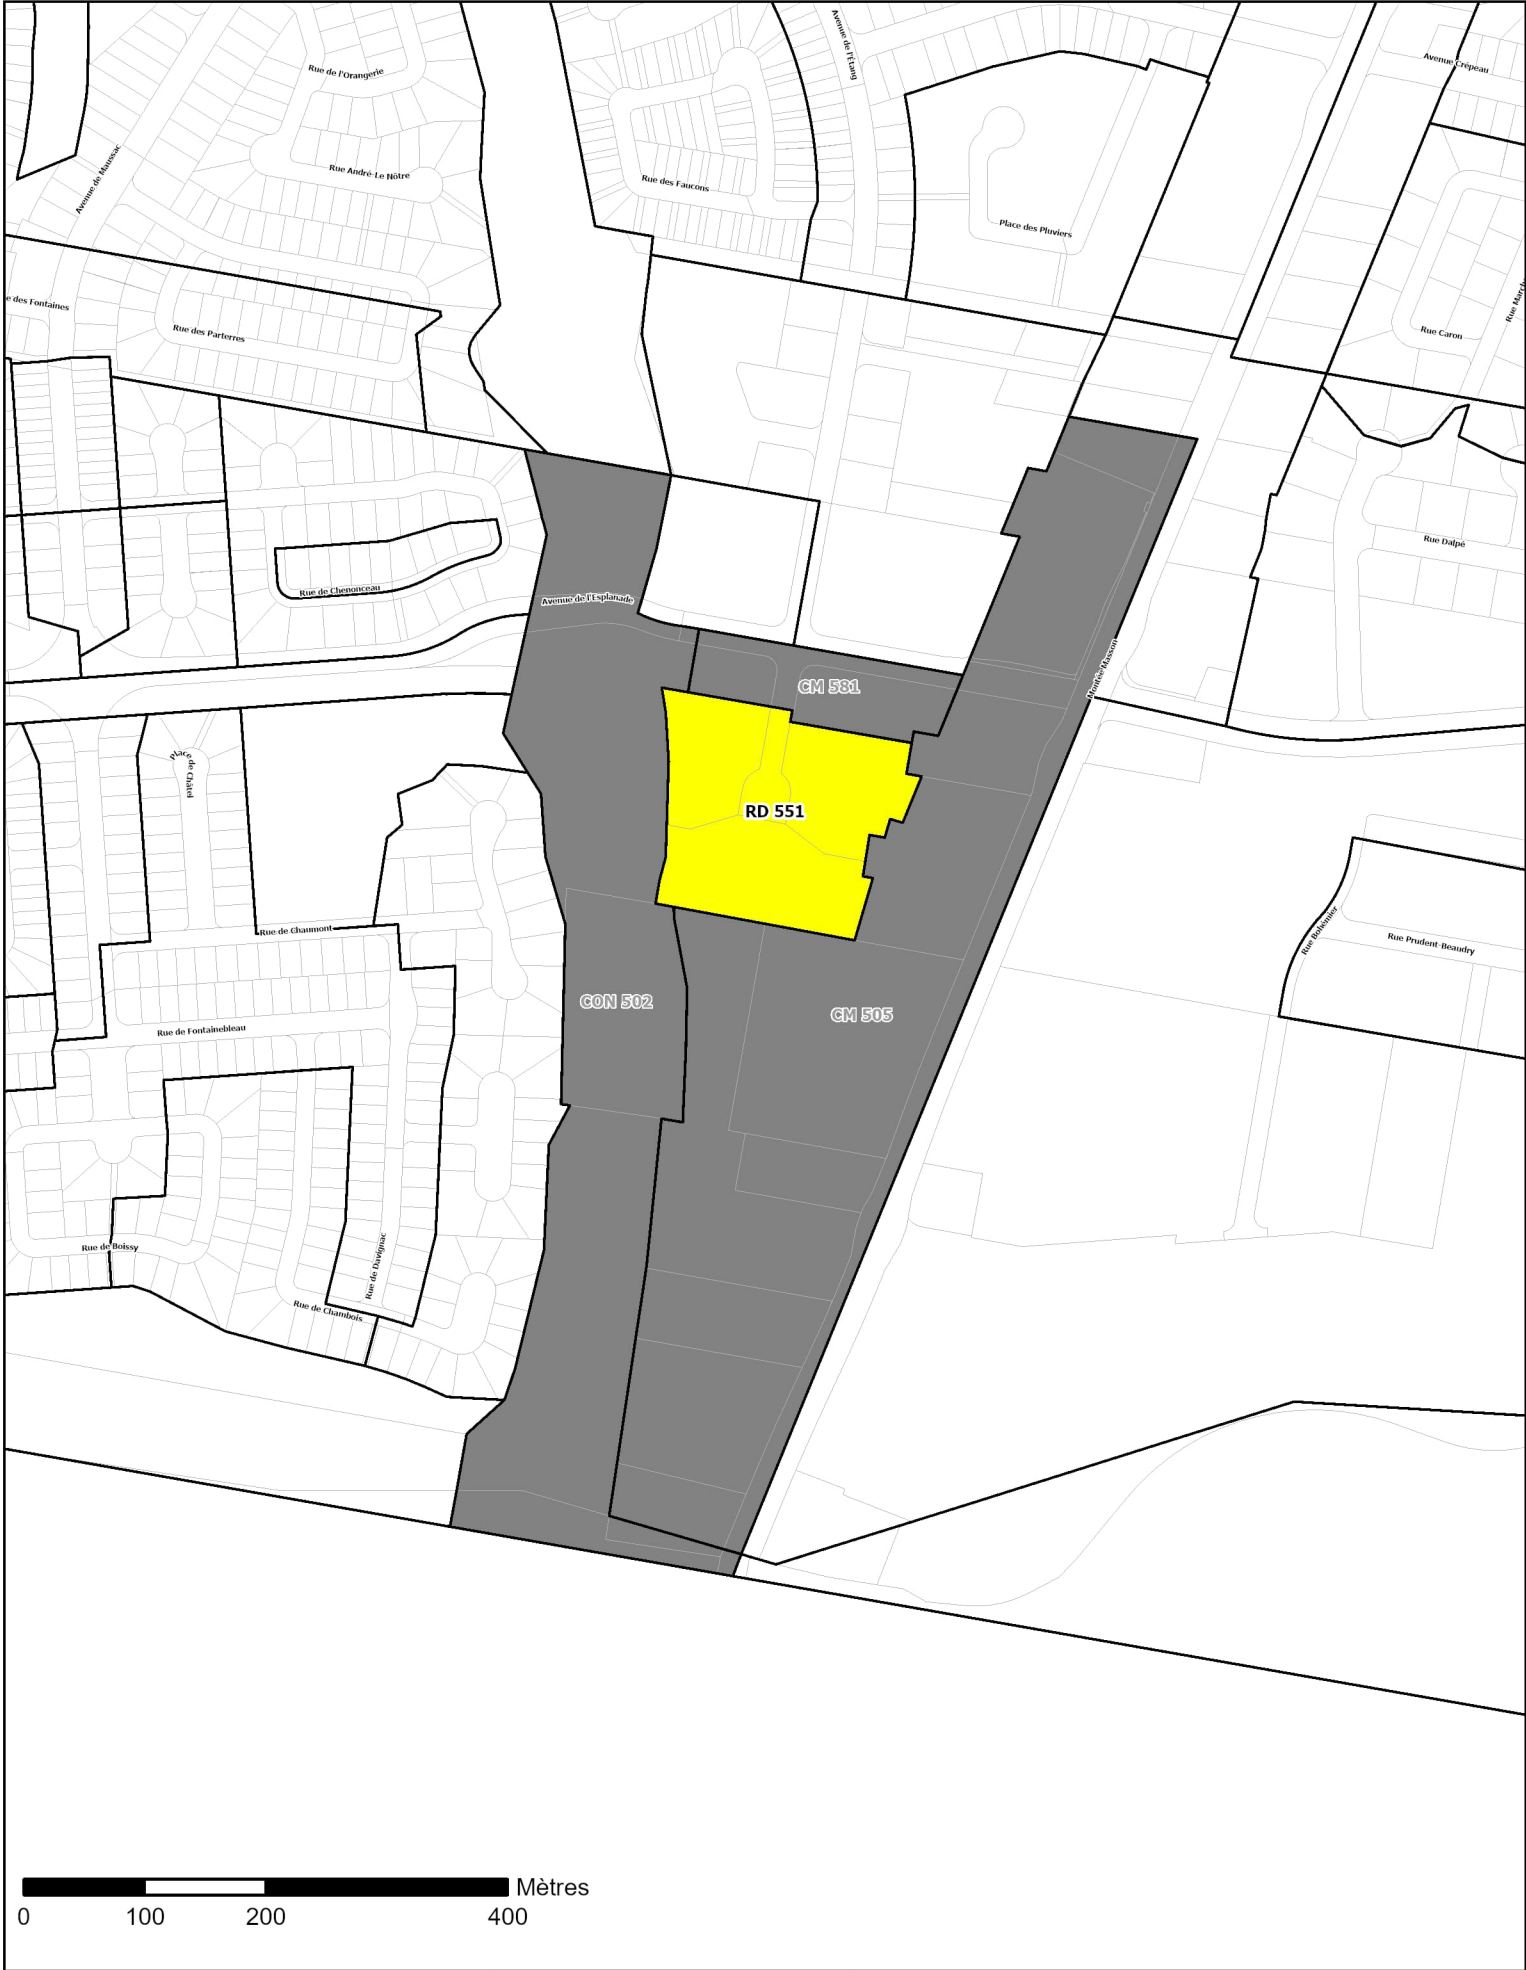


VILLE DE
Mascouche

**Projet de règlement 1103-78
article 38**

- Zone concernée
- Zones contiguës


SERVICE DE L'AMÉNAGEMENT DU TERRITOIRE
Date: Décembre 2024
Préparé par: Martin Fafard
Approuvé par: Didier Ricard-Tremblay

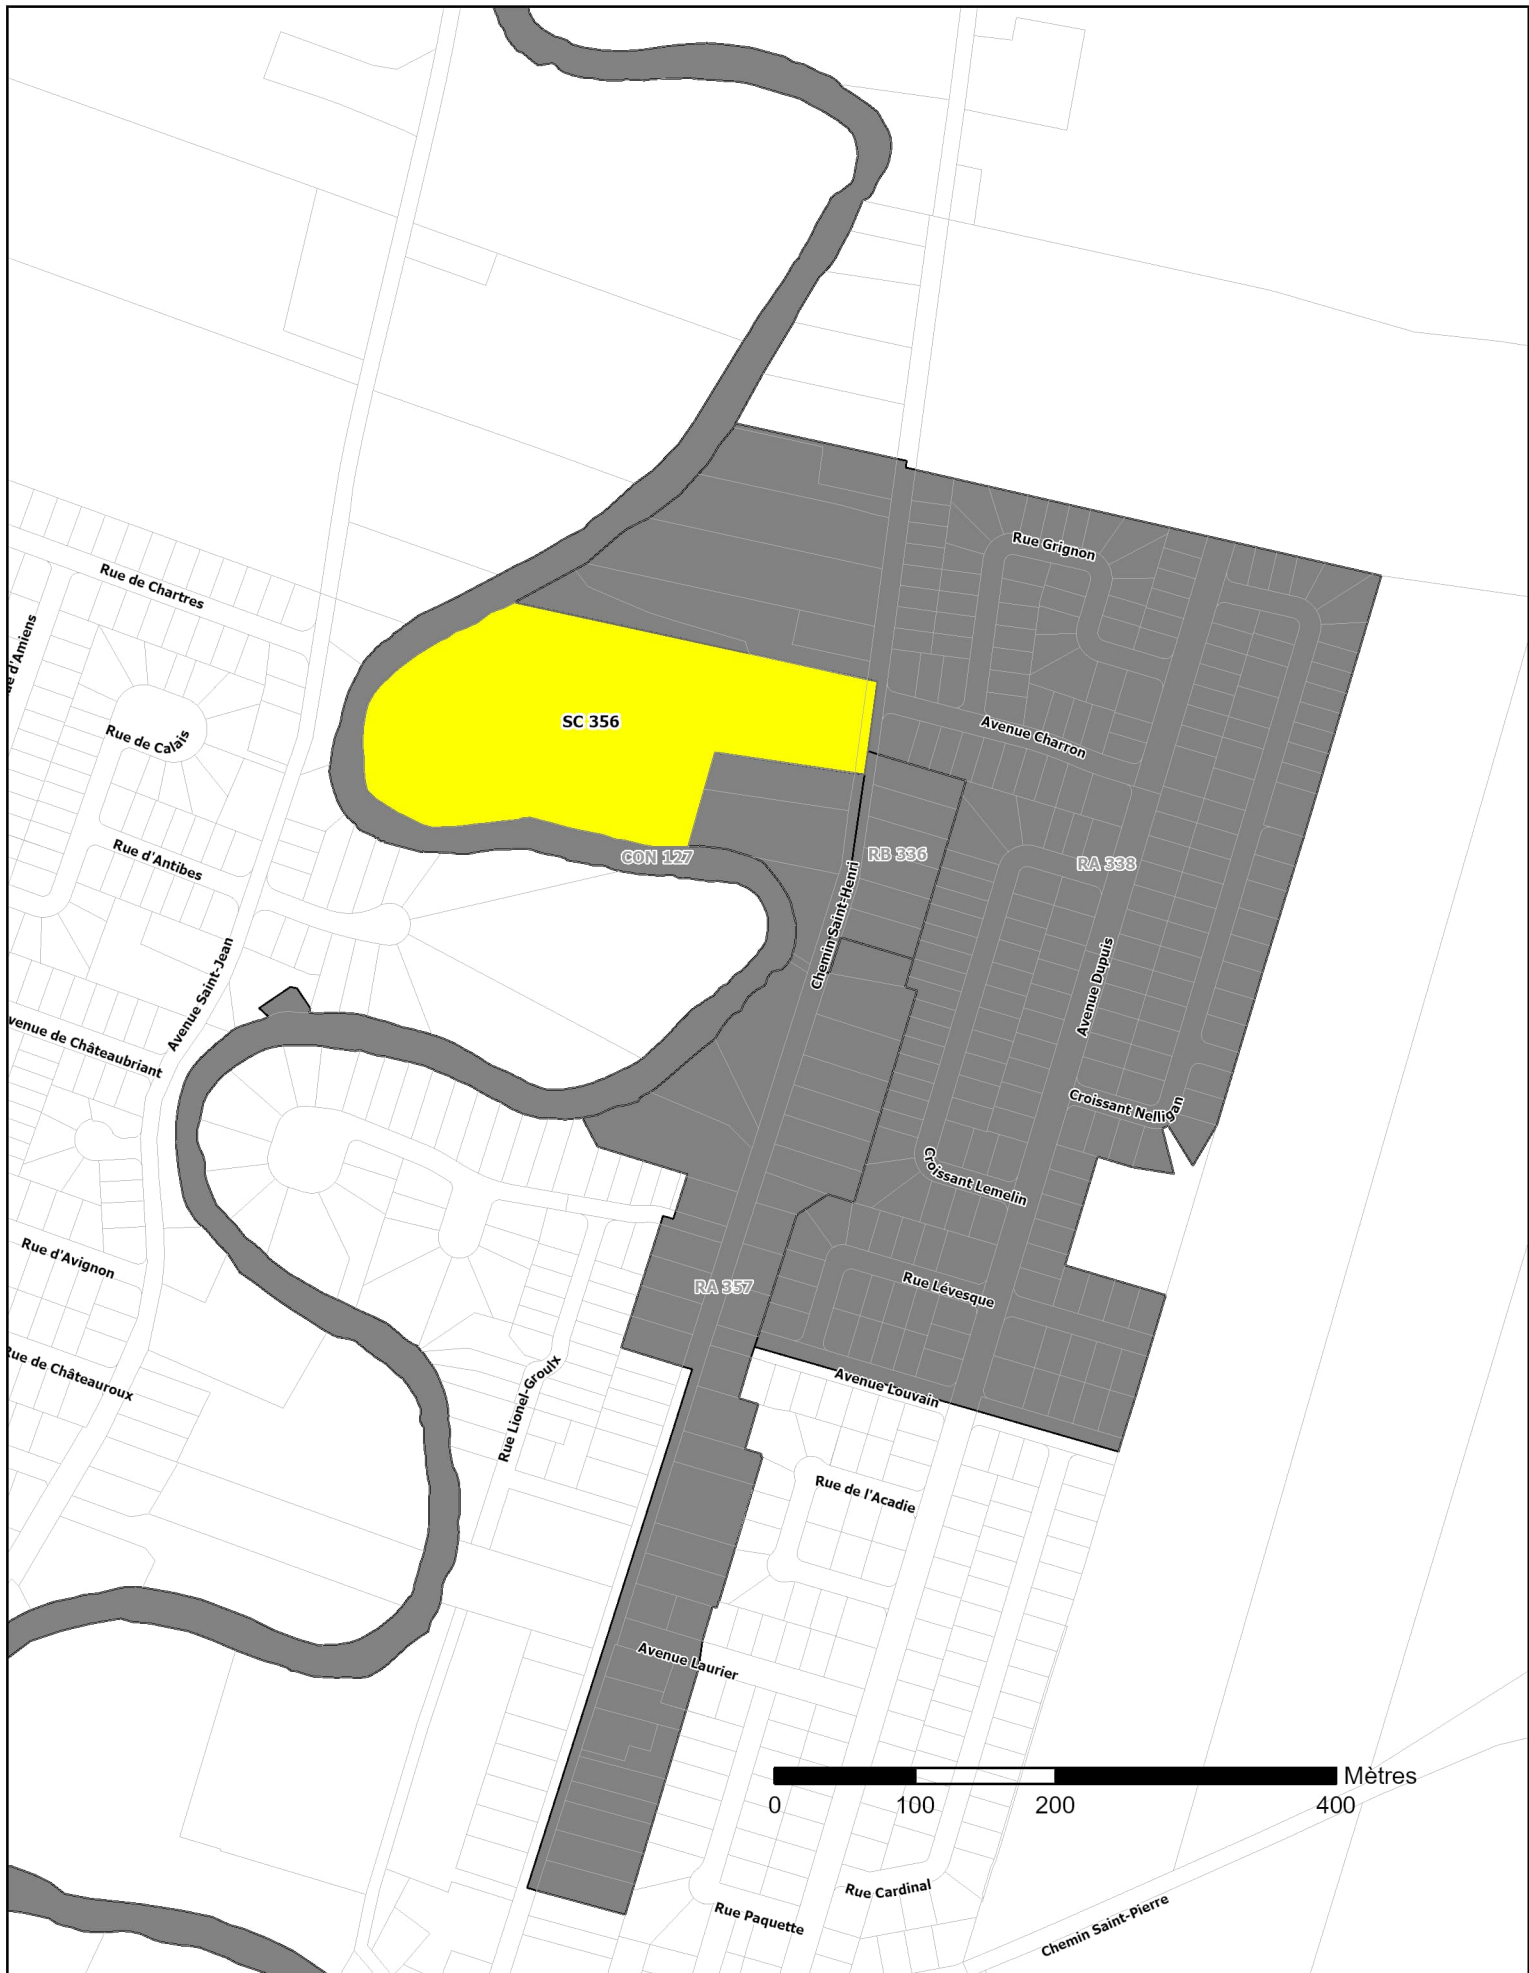

Projet de règlement 1103-78
article 39

- Zone concernée
- Zones contiguës

SERVICE DE L'AMÉNAGEMENT DU TERRITOIRE
Date: Décembre 2024
Préparé par: Martin Fafard
Approuvé par: Didier Ricard-Tremblay

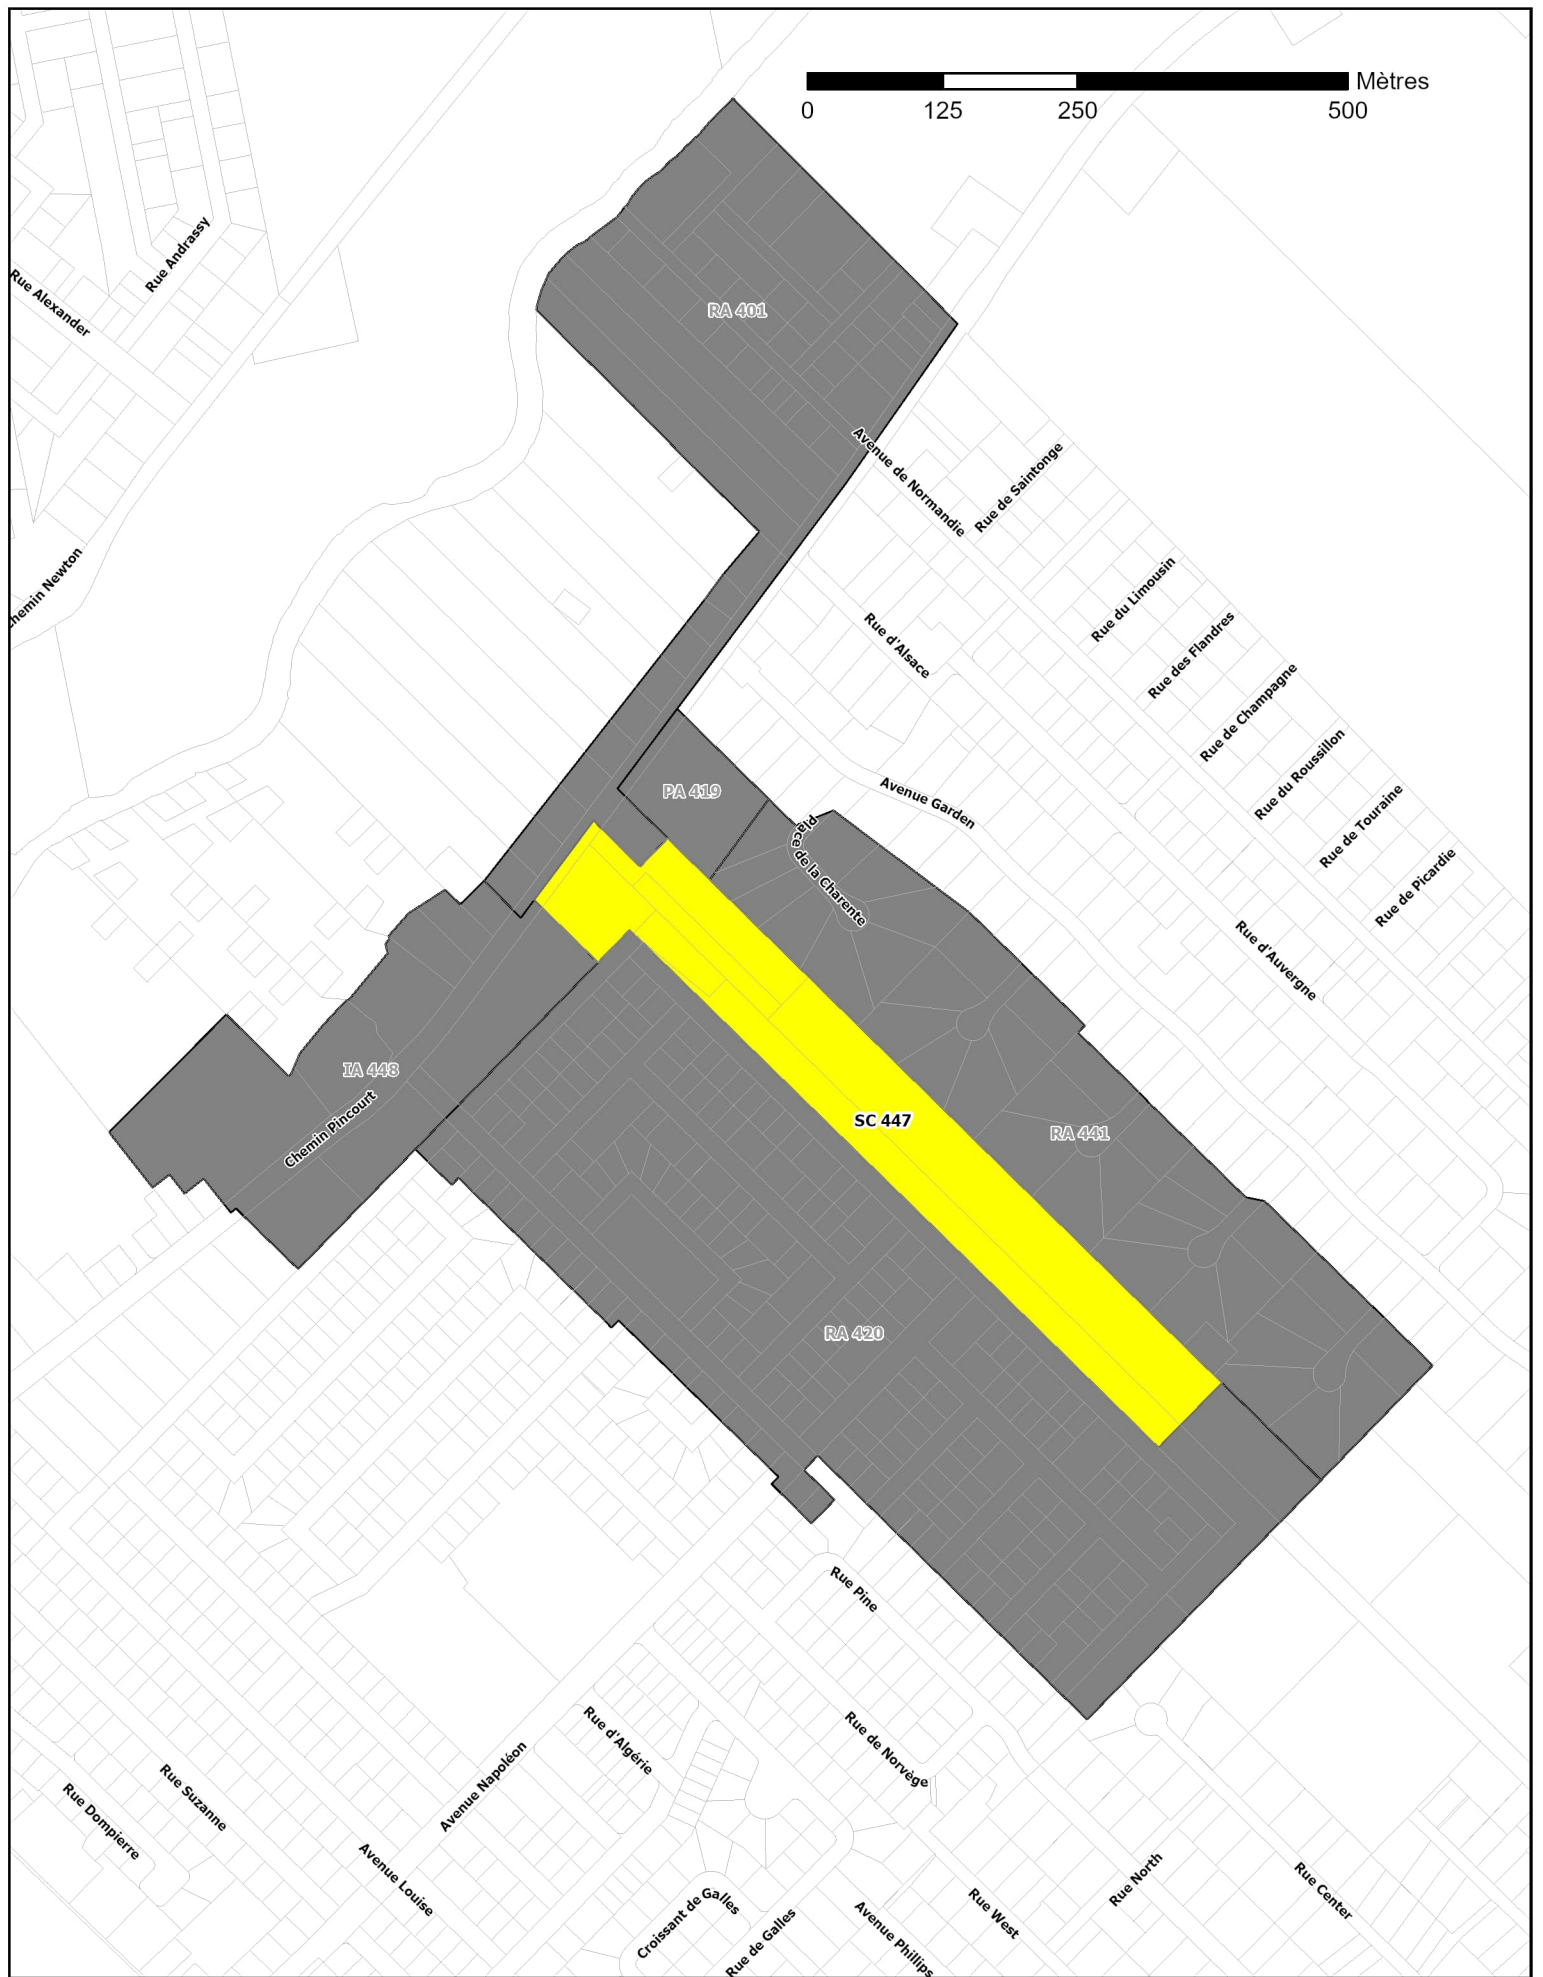

0 125 250 500 Mètres




VILLE DE Mascouche

Projet de règlement 1103-78
article 40

- Zone concernée
- Zones contiguës

SERVICE DE L'AMÉNAGEMENT DU TERRITOIRE
Date: Décembre 2024
Préparé par: Martin Fafard
Approuvé par: Didier Ricard-Tremblay

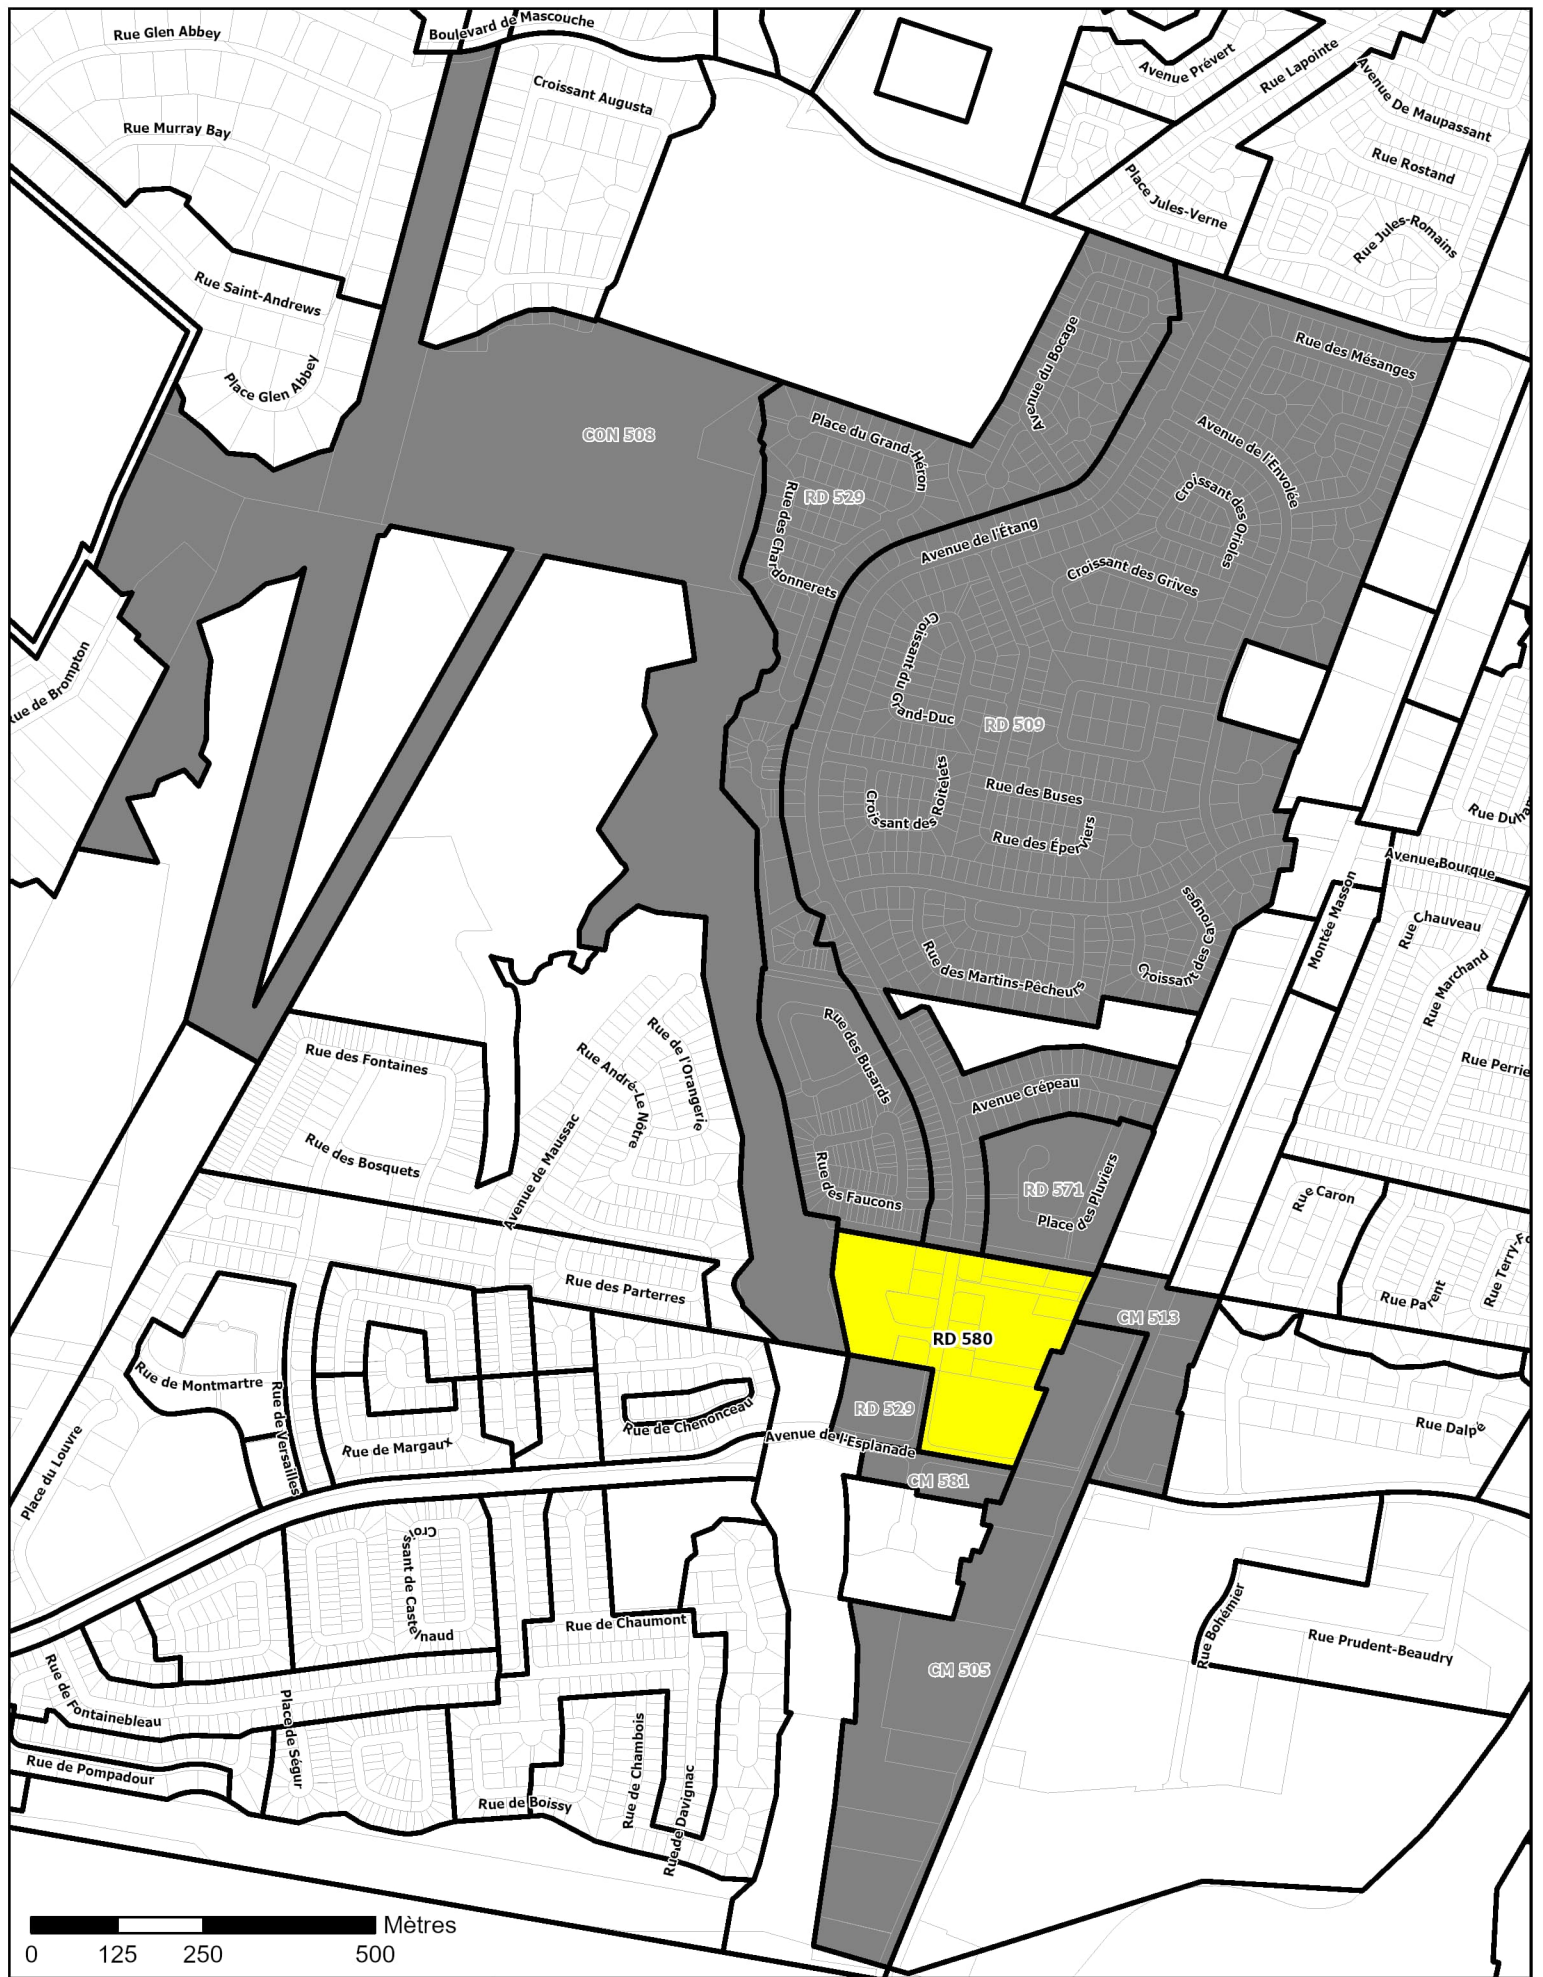

Projet de règlement 1103-78
article 41

- Zone concernée
- Zones contiguës

SERVICE DE L'AMÉNAGEMENT DU TERRITOIRE
Date: Décembre 2024
Préparé par: Martin Fafard
Approuvé par: Didier Ricard-Tremblay